


- LEGENDE**
- Neuplanung Deich/Deichwege
  - Neuplanung Parkplätze Donaurena
  - Spundwand bis 1m unter UK Kanalhauptsammler
  - Spundwand mit Trägern und Kopfbalken
  - best. Spundwandtrag im Bereich Kalkhofen mit Mauer auf KHS
  - Spundwand mit Kopfbalken ohne Träger
  - geplante Kotierung
  - Deichhinterweg Asphalt
  - Deichkronenweg wassergebunden
  - Bankette
  - Deichböschung/Flußsteine auf Magerbeton
  - Deichböschung/Flußsteine auf gebr. Material
  - Deichböschung
  - Deichkrone
  - Entwässerungsmulde
  - Neue Abgrabungen
  - Neuer Donauebenarm
  - neue Drainageleitung mit Pumpstation 1 bis 3
  - geplante Druckleitung
  - Bestand Straße/Gehweg
  - Bestand Böschungsoberkante
  - Bestand Böschungsunterkante
  - Bestand Damm
  - Bestandshöhen
  - Bestand Schacht Kanalhauptsammler
  - Bestand Uferlinie
  - Nummerierung laut Bauwerksverzeichnis
  - Abwasserpumpwerk
  - GW-Pegel/Bohrung

Schachtbauwerke des Kanalhauptsammlers sind in ihrer Höhe der Deichkrone anzupassen

Wasserwirtschaftsamt Regensburg

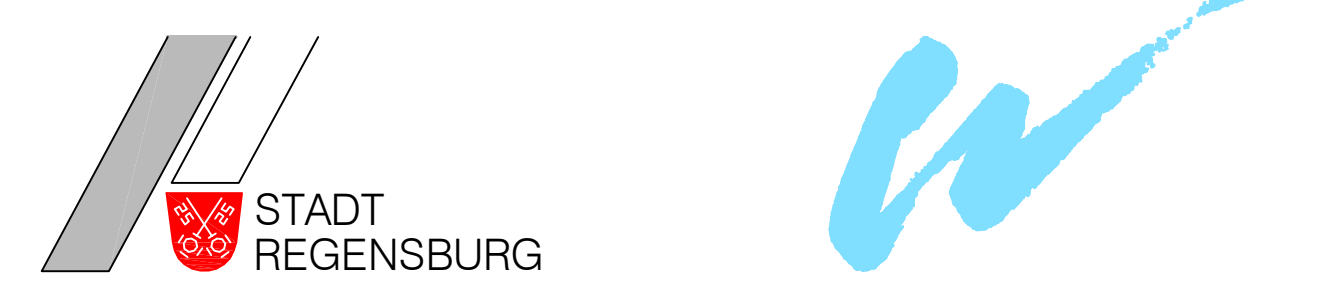

**STADT REGENSBURG**  
 Berende Ingenieure im Business  
**Goldbrunner + Grad**  
 INGENIEURBÜRO GMBH  
 BÜRO FÜR WASSERWIRTSCHAFT  
 INGENIEUR- UND STRASSENBAU

Hardenstraße 14  
 85049 Ingolstadt  
 Fon (0841) 14 26 303-0  
 Fax (0841) 14 26 303-9  
 ingolstadt@goldbrunner.de

Obere Marktstraße 5  
 85080 Gaimersheim  
 Fon (08458) 3 00 28  
 Fax (08458) 3 00 10  
 info@b-goldbrunner.de

Planungsgemeinschaft:					
e	d	c	b	a	
Ergänzung Donauebenarm	Erg. Spundwand mit Kopfbalken ohne Träger	Anpassung an neue Spundwandplanung	Bereich Pegelhaus, neuer Treppenübergang	Neuen Parkplatz u. Planung Weinzierl eingefügt	
25.06.2009	14.07.2008	09.06.2008	28.08.2007	25.06.2007	
MS	MS	MS	MS	MS	
25.06.2009	14.07.2008	09.06.2008	28.08.2007	25.06.2007	Go
Index Bemerkung					ged. am
Vorhaben: Hochwasserschutz Regensburg Abschnitt A					Anlage: 4.2
Vorhabensträger: Freistaat Bayern					Plan-Nr.: 004.2e
Landkreis: Regensburg					Schutzvermerk/Dateiname:
Vorhabenskennzeichen (WAL): G113620004					
Maßstab: 1:1000	Lageplan 1+100 bis 1+970			entw. 16.05.2007/Go	gez. 16.05.2007/MS
Entwurfsverfasser: Planungsgruppe Hochwasserschutz Regensburg					gepr. 16.05.2007/Go
15.10.08	Goldbrunner + Grad			15.10.08	Wasserwirtschaftsamt Regensburg
Datum	Unterschrift Entwurfsverfasser			Datum	Unterschrift Vorhabensträger