

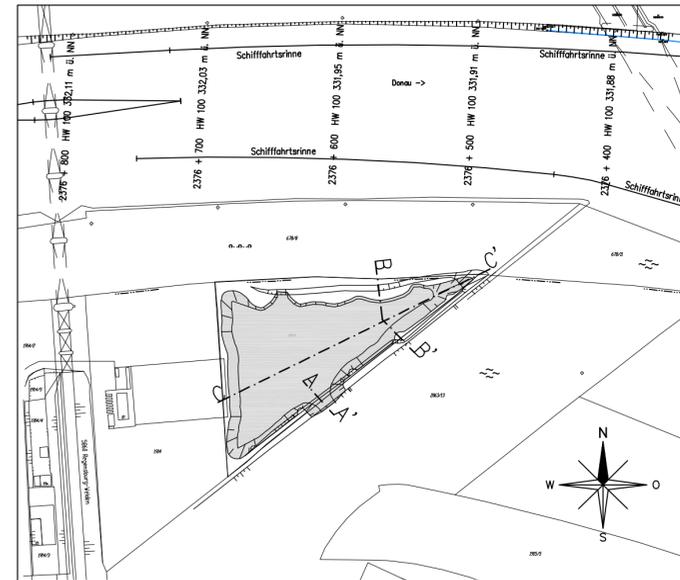


Querschnitt Retentionsraum Westhafen A-A'

M=1:100

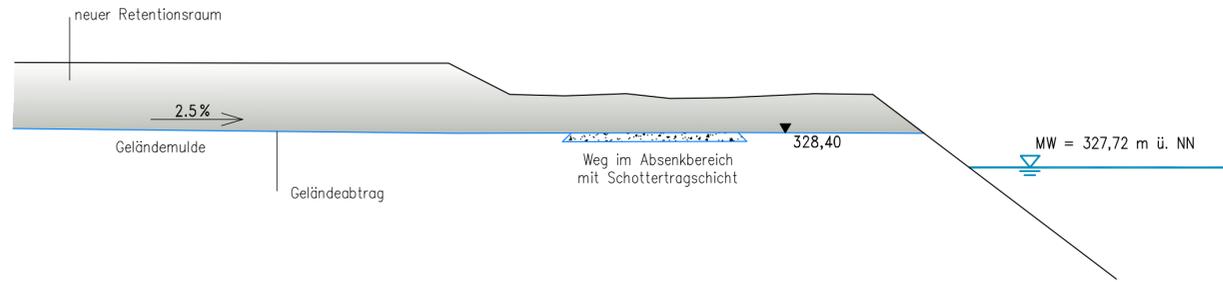


Lageskizze

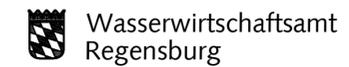


Querschnitt Retentionsraum Westhafen B-B'

M=1:100

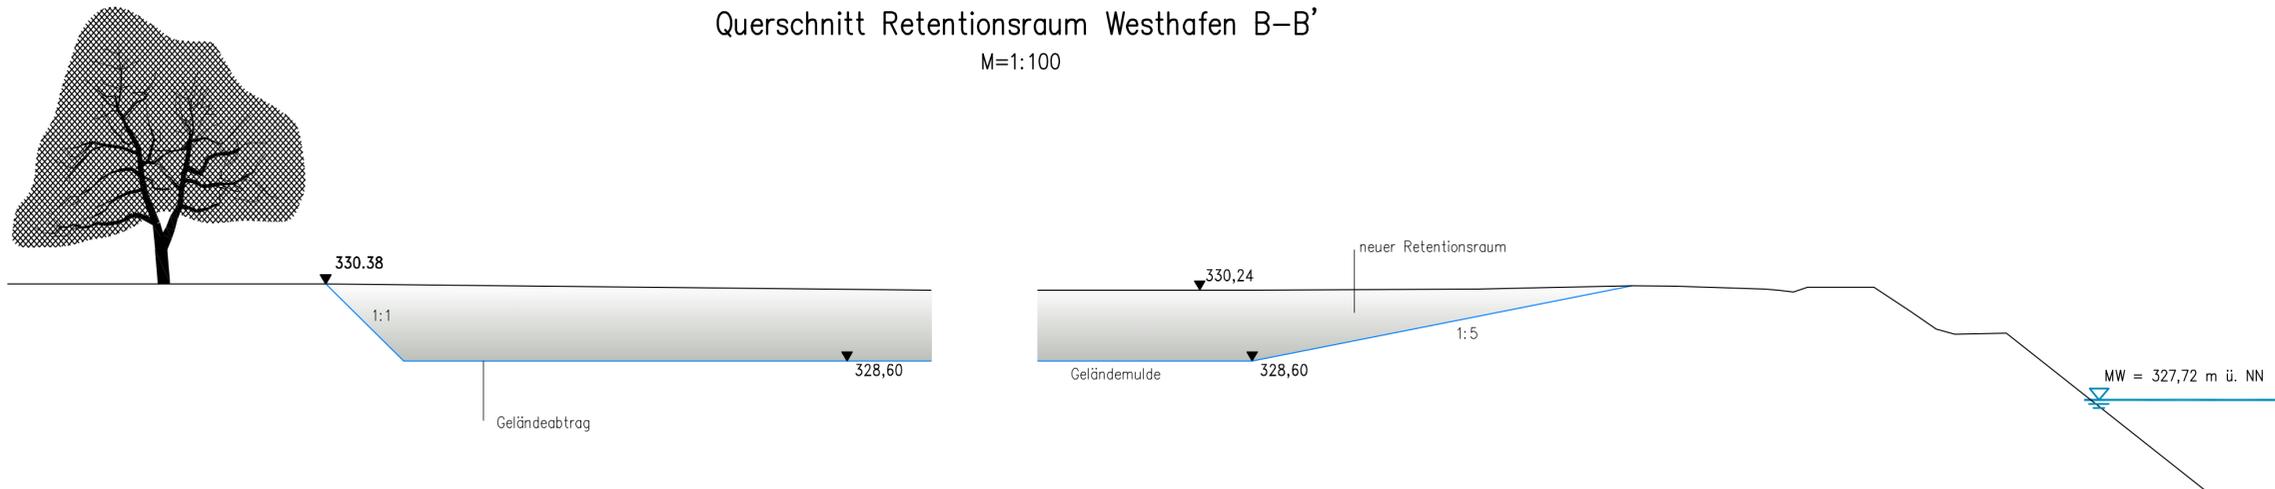

Querschnitt Retentionsraum Westhafen C-C'

M=1:100

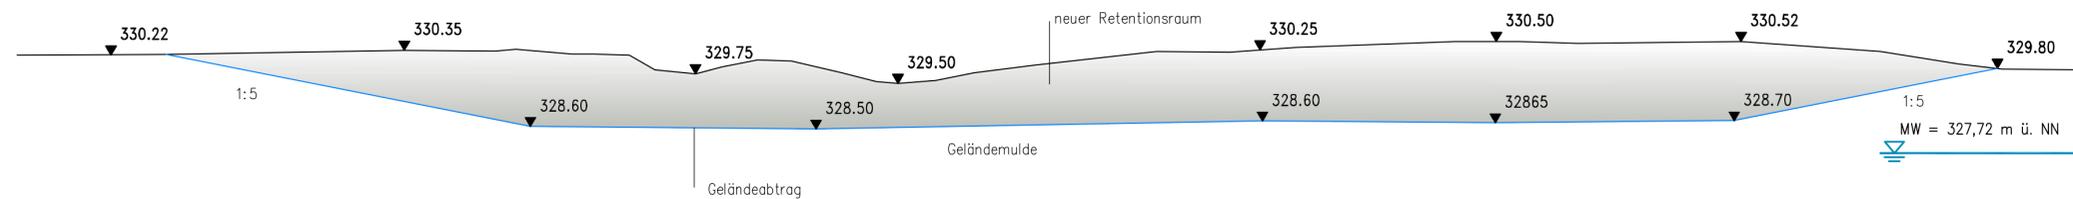

Beratende Ingenieure im Bauwesen
Goldbrunner + Grad
 INGENIEURPLANUNGEN GMBH
 BÜRO FÜR WASSERWIRTSCHAFT
 INGENIEUR- UND STRASSENBAU

Harderstraße 14
 85049 Ingolstadt
 Fon (0841) 14 26 303-0
 Fax (0841) 14 26 303-9
 ingolstadt@ib-goldbrunner.de

Obere Marktstraße 5
 85080 Gaimersheim
 Fon (08458) 3 00 28
 Fax (08458) 3 00 10
 info@ib-goldbrunner.de

| | | | | | |
|--|--------------------------------|------------|--|------------------------------|------|
| Planungsgemeinschaft: | | | | | |
| c | | | | | |
| b | | | | | |
| a | Ergänzung Lageskizze | 05.06.2008 | MS | 05.06.2008 | Go |
| Index | Bemerkung | geänd. am | Name | gepr. am | Name |
| Vorhaben: | | | Hochwasserschutz Regensburg Abschnitt A | | |
| Vorhabensträger: | | | Freistaat Bayern | | |
| Landkreis: | | | Regensburg | | |
| Stadt: | | | Regensburg | | |
| Vorhabenskennzeichen (WAL): | | | G1136200004 | | |
| Maßstab: | | | Schnitte Westhafen | | |
| 1:100 | | | entw. | 30.08.2007 | Sp |
| | | | gez. | 30.08.2007 | Se |
| | | | gepr. | 30.08.2007 | Sp |
| Planungsgruppe Hochwasserschutz Regensburg | | | | | |
| Entwurfsverfasser | | | Wasserwirtschaftsamt Regensburg | | |
| Datum | Unterschrift Entwurfsverfasser | | Datum | Unterschrift Vorhabensträger | |