Wasserwirtschaftsamt
Regensburg

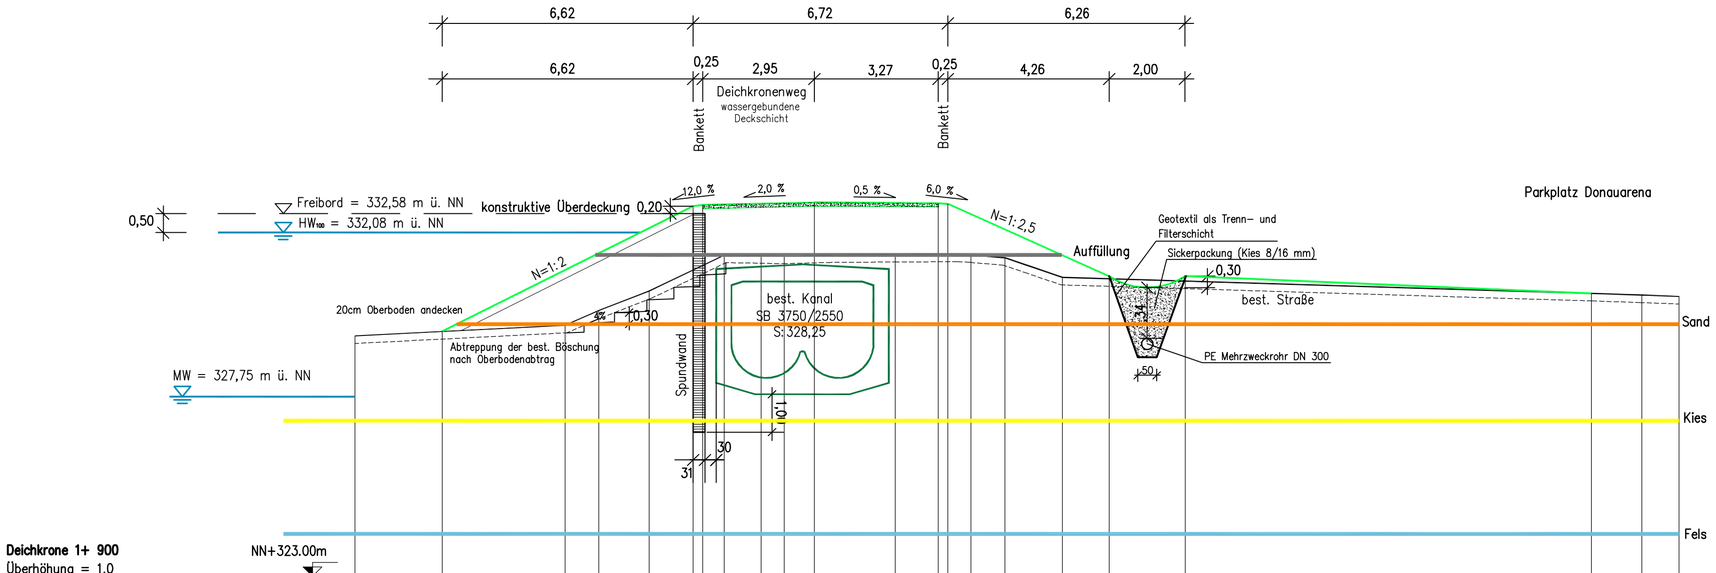

Station	m	-10.72	8.42	-5.17	-4.29	-2.95	-1.79	-1.54	-0.97	0.00	0.61	1.41	3.54	4.68	4.92	5.54	6.44	7.96	9.19	11.19	21.91	23.24	24.23	
Gelände	m+NN	329.35	329.47	329.63	330.02	330.54	331.09	331.21	331.49	331.47	331.46	331.47	331.50	331.51	331.51	331.49	331.41	330.90	330.86	330.79	330.48	330.43	330.39	
neues Gelände	m+NN		329.47				332.78	332.81		332.84		332.87		332.86	332.84				330.93	330.93				

STADT REGENSBURG

Beratende Ingenieure im Bauwesen
Goldbrunner + Grad
INGENIEURPLANUNGEN GMBH
BÜRO FÜR WASSERWIRTSCHAFT INGENIEUR- UND STRASSENBAU

Harderstraße 14
85049 Ingolstadt
Fon (0841) 14 26 303-0
Fax (0841) 14 26 303-9
ingolstadt@ib-goldbrunner.de

Obere Marktstraße 5
85080 Gaimersheim
Fon (08458) 3 00 28
Fax (08458) 3 00 10
info@ib-goldbrunner.de

Planungsgemeinschaft:

Index	Bemerkung	geänd. am	Name	gepr. am	Name
c					
b	Sickerpackung, vorh. Bodenaufbau ergänzt	23.07.2008	MF	23.07.2008	Go
a	Ergänzung Sickerfuß, Entwässerung	10.06.2008	MS	10.06.2008	Go

Vorhaben: Hochwasserschutz Regensburg
Abschnitt A

Anlage: 6.9

Vorhabensträger: Freistaat Bayern
Landkreis:
Stadt: Regensburg
Vorhabenskennzeichen (WAL): G1t36200004

Plan-Nr.: 007.20b

Schutzvermerk/Dateiname:

Maßstab: 1:100

Station 1+900

entw.	25.07.2007	Go
gez.	25.07.2007	MS
gepr.	25.07.2007	Go

Planungsgruppe Hochwasserschutz Regensburg
Entwurfsverfasser

Datum Unterschrift Entwurfsverfasser

Wasserwirtschaftsamt Regensburg
Datum Unterschrift Vorhabensträger

Blattgröße: 0.680 x 0.297 = 0.202 m²