

**Beratende Ingenieure im Bauwesen**  
**Goldbrunner + Grad**  
INGENIEURPLANUNGEN GMBH  
BÜRO FÜR WASSERWIRTSCHAFT  
INGENIEUR- UND STRASSENBAU

Harderstraße 14  
85049 Ingolstadt  
Fon (0841) 14 26 303-0  
Fax (0841) 14 26 303-9  
ingolstadt@ib-goldbrunner.de

Obere Marktstraße 5  
85080 Gaimersheim  
Fon (08458) 3 00 28  
Fax (08458) 3 00 10  
info@ib-goldbrunner.de

Planungsgemeinschaft:

f	Sickerpackung, vorh. Bondenaufbau ergänzt	23.07.2008	MF	23.07.2008	Go
e	Änderung Begriff Stahlbetonmauer	14.07.2008	MS	14.07.2008	Go
d	Ergänzung Sickerfuß, Entwässerung	10.06.2008	MS	10.06.2008	Go
c	Anpassung Drainage	23.07.2007	MS	23.07.2007	Go
b	Ergänzung Spundwand	26.01.2007	MS	26.01.2007	Go
a	Ergänzung neuer Deich	11.12.2006	MS	11.12.2006	Go
Index	Bemerkung	geänd. am	Name	gepr. am	Name


Vorhaben:	<b>Hochwasserschutz Regensburg Abschnitt A</b>	Anlage:	<b>6.7</b>
Vorhabensträger:	<b>Freistaat Bayern</b>	Plan-Nr.:	<b>007.15f</b>
Landkreis:	<b>Regensburg</b>	Schutzvermerk/Dateiname:	
Stadt:	<b>Regensburg</b>		
Vorhabenskennzeichen (WAL):	<b>G1136200004</b>		
Maßstab:		entw.	21.11.2006 Go
1:100	<b>Station 1+400</b>	gez.	21.11.2006 AS
		gepr.	21.11.2006 Go

Entwurfsverfasser: **Planungsgruppe Hochwasserschutz Regensburg**

Datum: \_\_\_\_\_ Unterschrift Entwurfsverfasser

Datum: \_\_\_\_\_ Unterschrift Vorhabensträger

Wasserwirtschaftsamt Regensburg

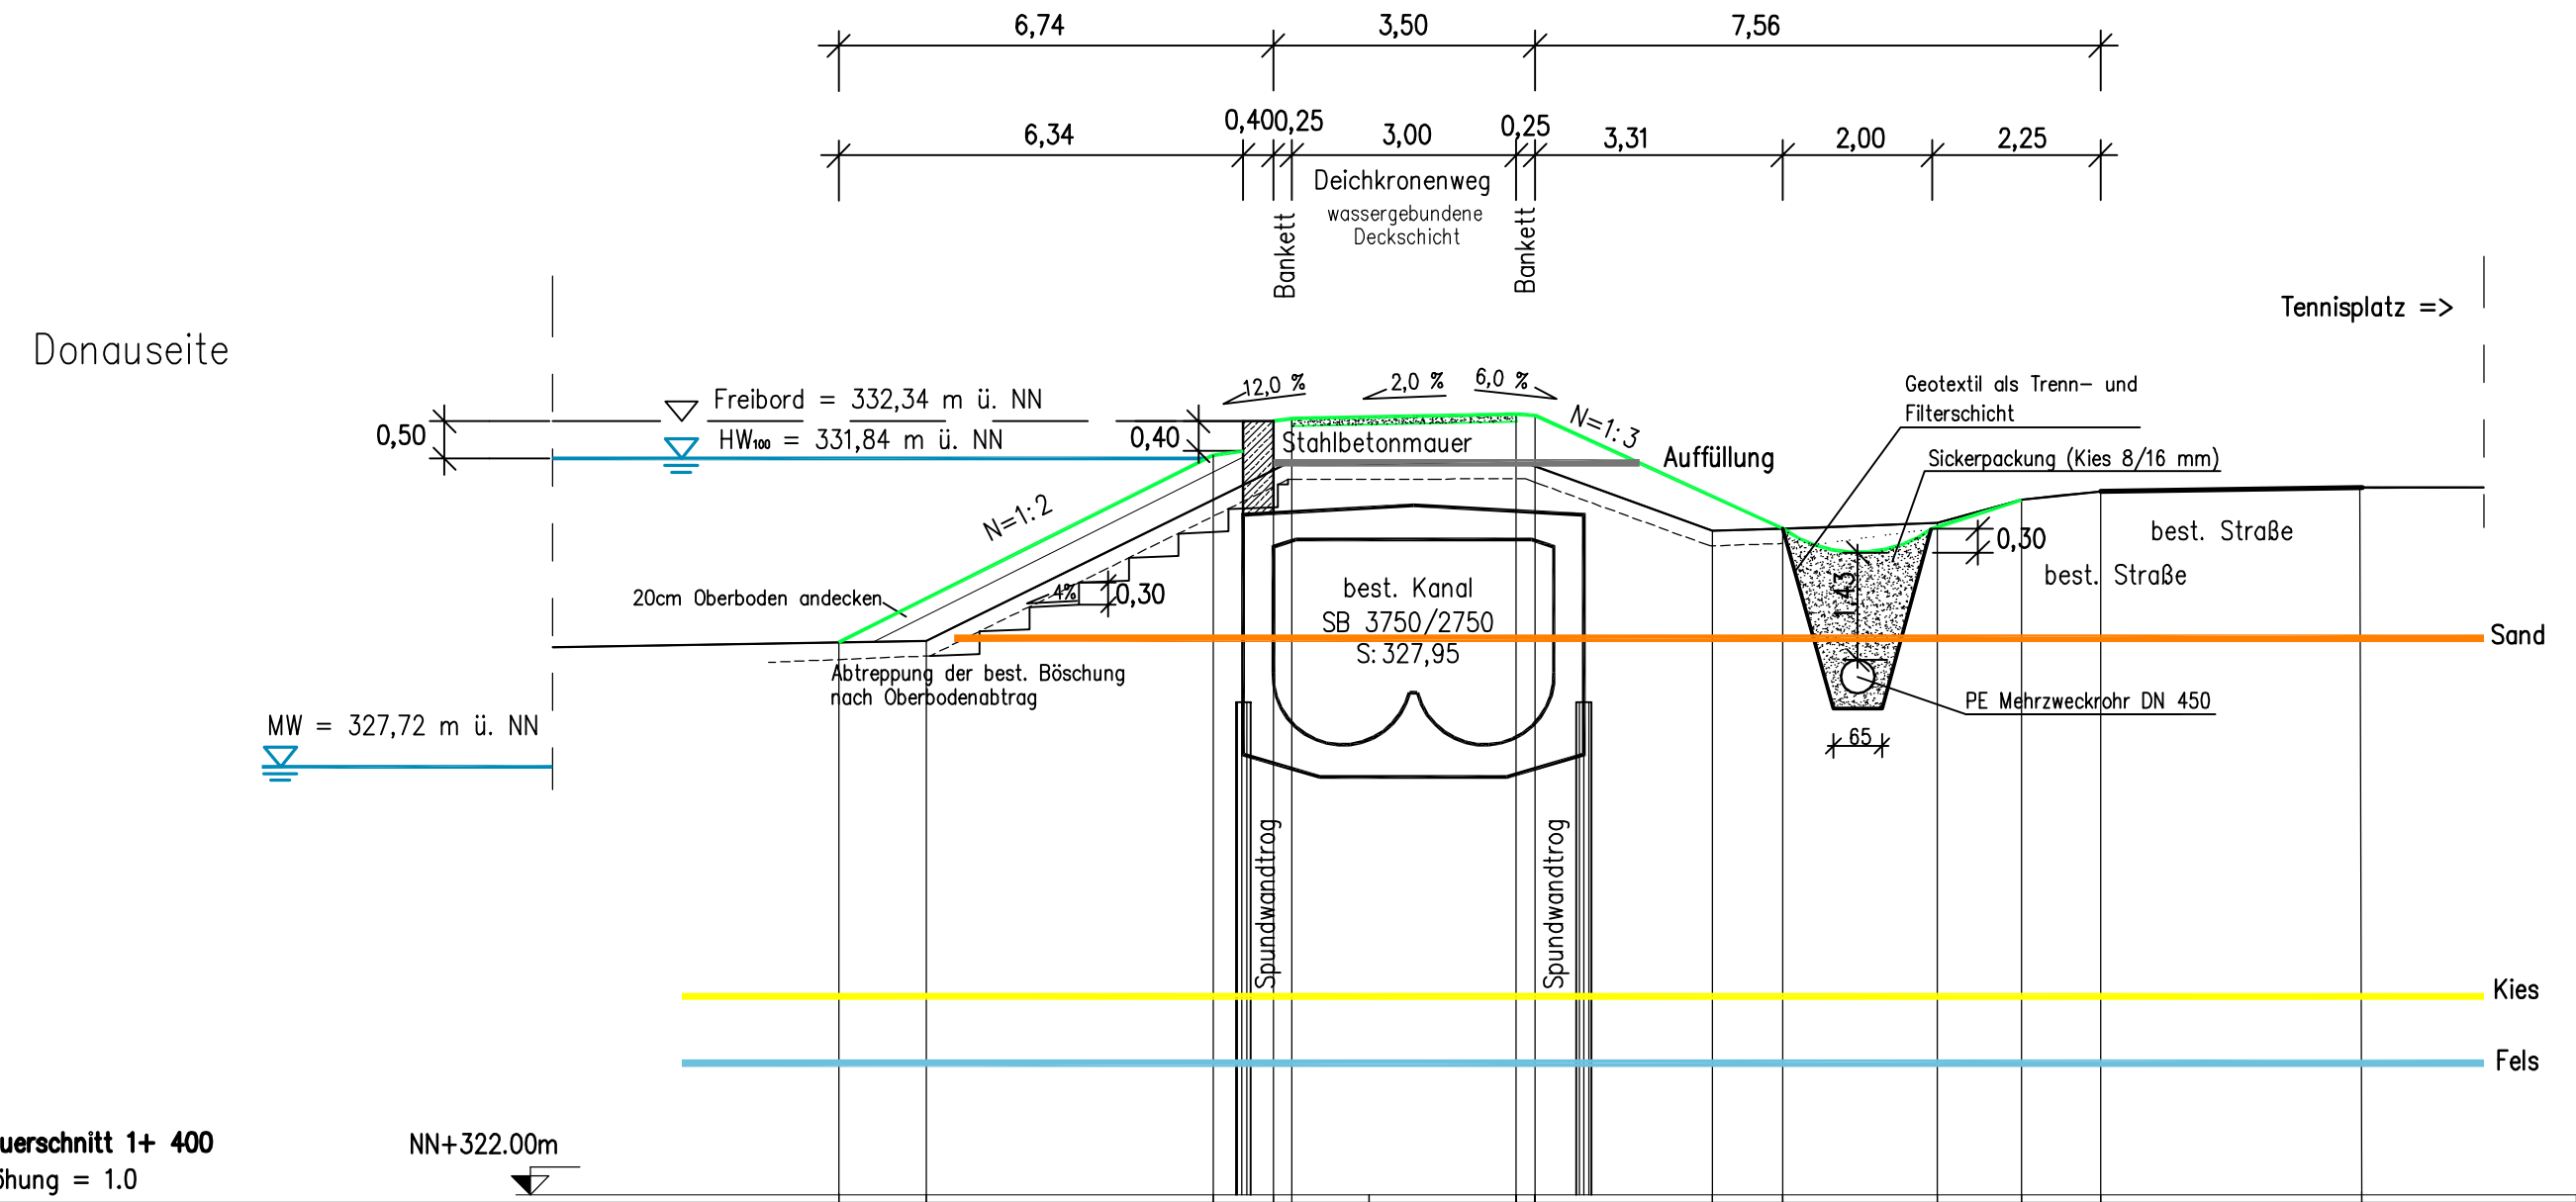

**Deichquerschnitt 1+ 400**  
Überhöhung = 1.0

Station	m	-7.09	-5.82	-2.07	-1.27	0.00	1.97	2.22	4.69	5.53	7.69	8.82	9.88	13.38
best. Gelände	m+NN	329.37	329.40	331.29	331.69	331.37	331.76	331.74	330.87	330.90	330.98	331.29	331.40	331.46
neues Gelände	m+NN	329.37		331.89	332.34	332.37	332.41	332.42	330.90	330.90	330.98	331.29	331.40	