



Beratende Ingenieure im Bauwesen
Goldbrunner + Grad
INGENIEURPLANUNGEN GMBH
BÜRO FÜR WASSERWIRTSCHAFT
INGENIEUR- UND STRASSENBAU

Harderstraße 14
85049 Ingolstadt
Fon (0841) 14 26 303-0
Fax (0841) 14 26 303-9
ingolstadt@ib-goldbrunner.de

Obere Marktstraße 5
85080 Gaimersheim
Fon (08458) 3 00 28
Fax (08458) 3 00 10
info@ib-goldbrunner.de

Planungsgemeinschaft:

f	Sickerpackung, vorh. Bondenaufbau ergänzt	23.07.2008	MF	23.07.2008	Go
e	Ergänzung Sickerfuß, Entwässerung	10.06.2008	MS	10.06.2008	Go
d	Ergänzung Fußsicherung	11.10.2007	MS	11.10.2007	Go
c	Anpassung Drainage	23.07.2007	MS	23.07.2007	Go
b	Ergänzung Spundwand	26.01.2007	MS	26.01.2007	Go
a	Ergänzung neuer Deich	11.12.2006	MS	11.12.2006	Go
Index	Bemerkung	geänd. am	Name	gepr. am	Name

Vorhaben:	Hochwasserschutz Regensburg Abschnitt A	Anlage:	6.4
Vorhabensträger:	Freistaat Bayern	Plan-Nr.:	007.12f
Landkreis:	Regensburg	Schutzvermerk/Dateiname:	
Vorhabenskennzeichen (WAL):	G1t36200004	entw.	21.11.2006 Go
Maßstab:	Station 1+100	gez.	21.11.2006 AS
		gepr.	21.11.2006 Go


Planungsgruppe Hochwasserschutz Regensburg

Entwurfsverfasser

Datum _____ Unterschrift Entwurfsverfasser

Datum _____ Unterschrift Vorhabensträger

Wasserwirtschaftsamt Regensburg

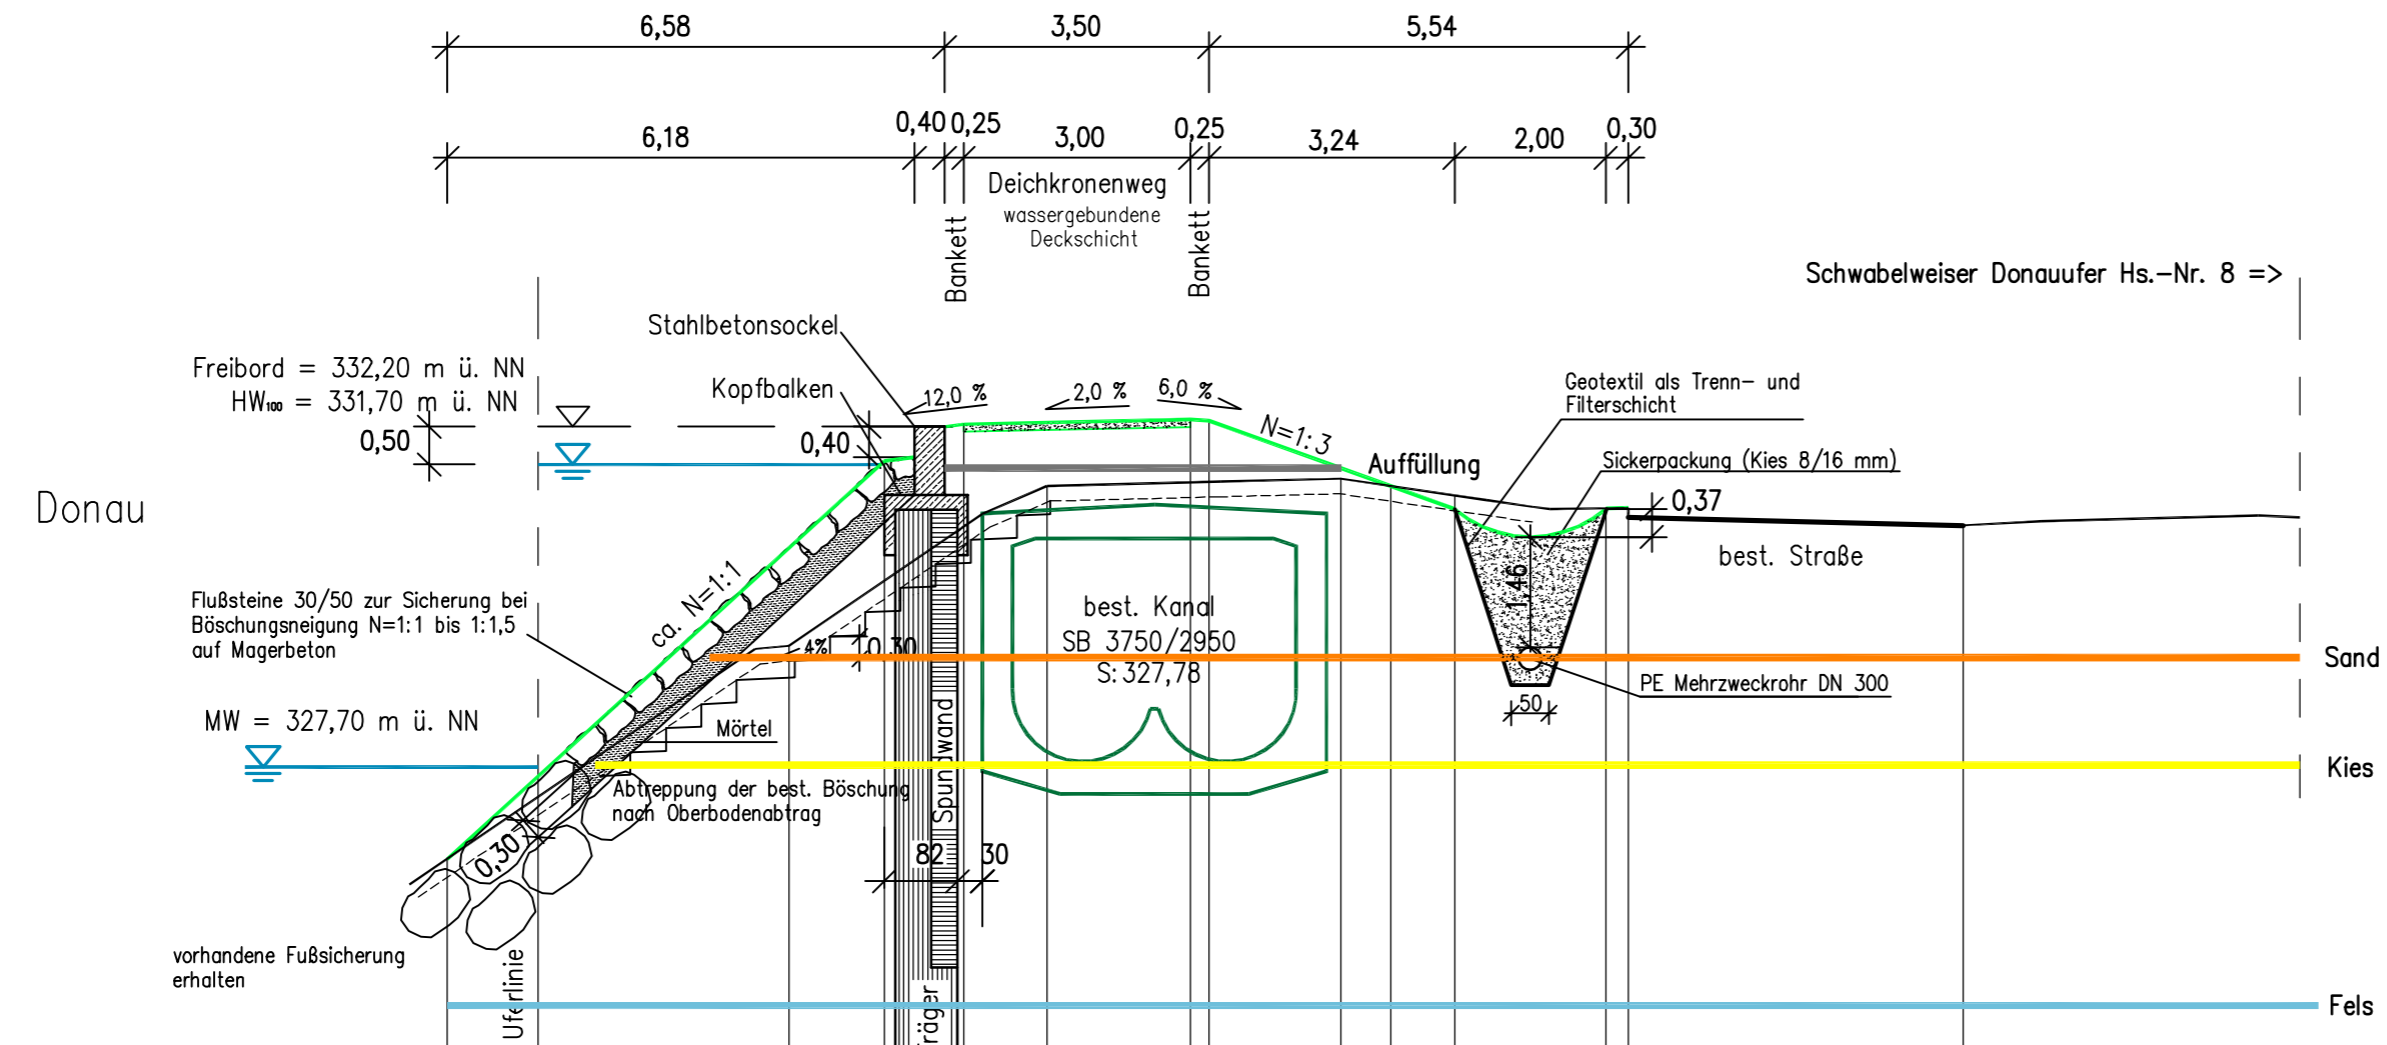

Deichquerschnitt 1+ 100
Überhöhung = 1.0

Station	m	-9.51	-8.30	-4.98	-3.73	-2.93	-2.88	-1.57	0.00	0.32	0.57	2.31	2.85	3.82	5.82	6.11	10.54
best. Gelände	m+NN	326.48	327.31	329.31	330.16	330.71	330.88	331.42	331.46	331.46	331.47	331.52	331.42	331.30	331.12	331.01	330.90
neues Gelände	m+NN	326.48	327.59		331.75	332.20	332.24		332.29	332.30	332.28	331.42	331.12	331.12	331.12		