


Vorentwurf Abschnitt Nord:

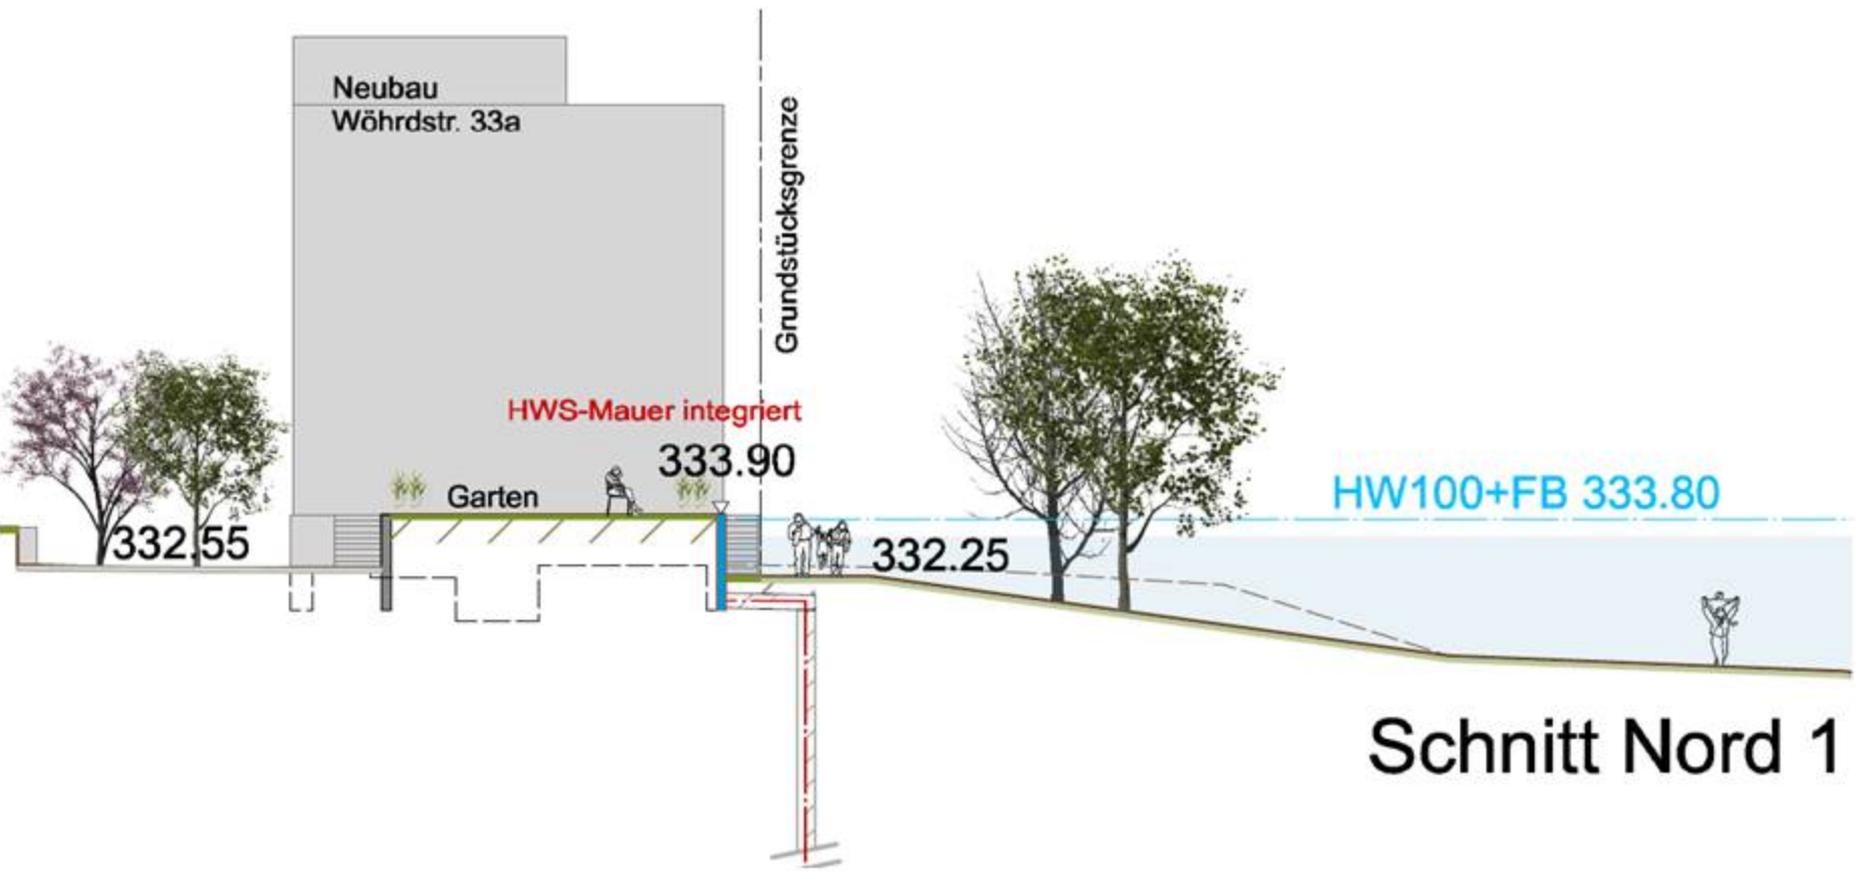

Schnitt Nord 1

