Längsschnitt HWS-Mauer

Lichtenwaldstraße

M=1:100

Wasserwirtschaftsamt Regensburg

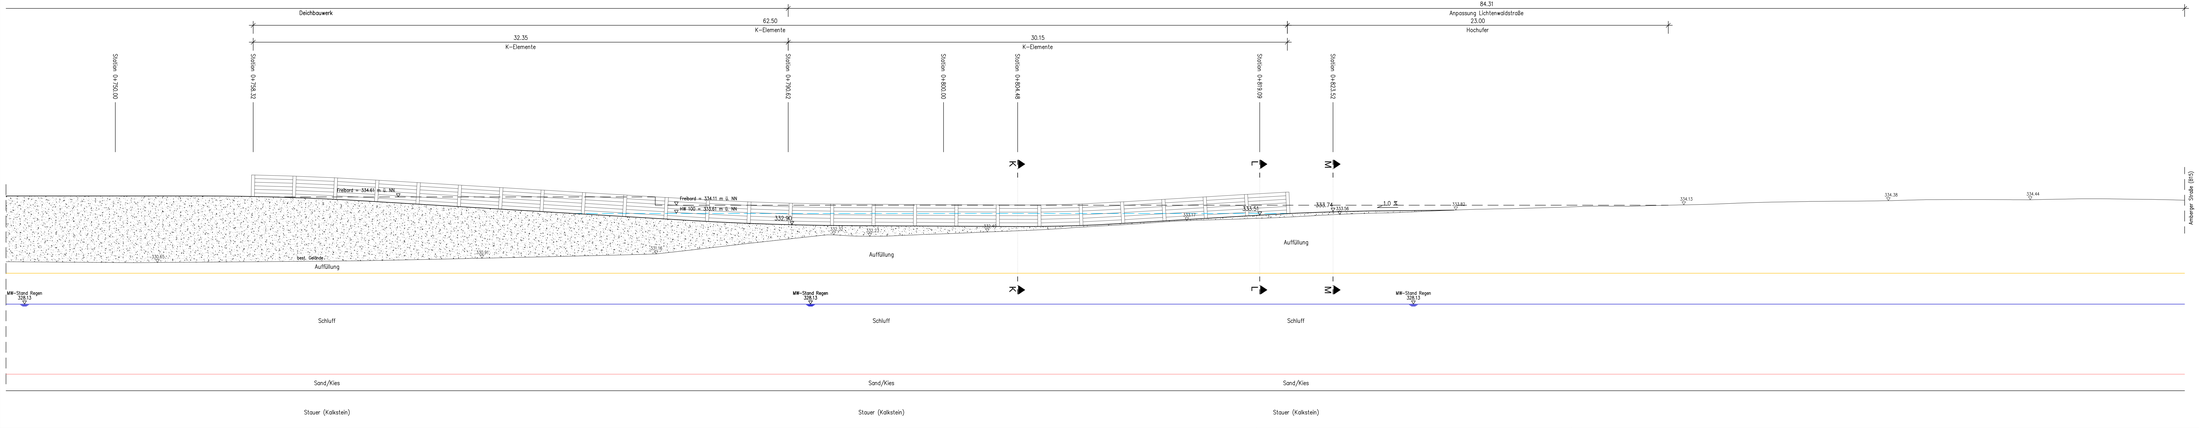

STADT REGENSBURG

GOLDBRUNNER
Ingenieure | Büro für Bauwesen | Sachverständige und Gutachter

Auf der Schanz 30
93049 Regensburg
Telefon: (0941) 14 30 30 0-0
Telefax: (0941) 14 30 30 0-9
regensburg@ib-goldbrunner.de

Clara-Kaiserstraße 5
93055 Regensburg
Telefon: (09403) 9 97 00-0
Telefax: (09403) 9 97 00-10
info@ib-goldbrunner.de

Planungsgemeinschaft:

Index	Bemerkung	gezeichn.	geprüft	Datum	Unterschrift
f	Bodenschichten und K-Elemente angepasst	02.05.17	Andresen	02.05.17	Goldbrunner
e	Angaben gem Protokoll vom 09.09 eingearbeitet	02.10.15	Andresen	02.10.15	Goldbrunner
d	MW-Stand ergänzt	29.10.14	Andresen	29.10.14	Goldbrunner
c	Angaben gem Protokoll vom 07.10 eingearbeitet	21.02.14	Andresen	21.02.14	Goldbrunner
b	Bauentwurf: Plandarstellerung	02.10.13	Andresen	02.10.13	Goldbrunner
a	Angaben gem Protokoll vom 07.02 eingearbeitet	05.07.13	Andresen	05.07.13	Goldbrunner
Index	Bemerkung	gezeichn.	geprüft	Datum	Unterschrift
		geänd.	ges.	Name	Name

Vorhaben: Hochwasserschutz Regensburg
Abschnitt E
Bauentwurf

Anlage: 3.5

Vorhabensträger: Freistaat Bayern

Landkreis:

Stadt: Regensburg

Plan-Nr.: 007.15f

Vorhabenskennzeichen (BAYIFS): G10620001012

Schutzvermerk/Dateiname:

Maßstab: 1:100

Längsschnitt HWS-Mauer
Lichtenwaldstraße

entw.	17.12.2012	Sc
gez.	17.12.2012	An
gepr.	18.12.2012	Go

Planungsgruppe Hochwasserschutz Regensburg

Entwurfsverfasser:

02.05.2017 Goldbrunner Ingenieure GmbH

Datum Unterschrift Entwurfsverfasser

Wasserwirtschaftsamt Regensburg

Datum Unterschrift Vorhabensträger

Blattgröße: (1.540 m x 0.297 m = 0.457 m2)