
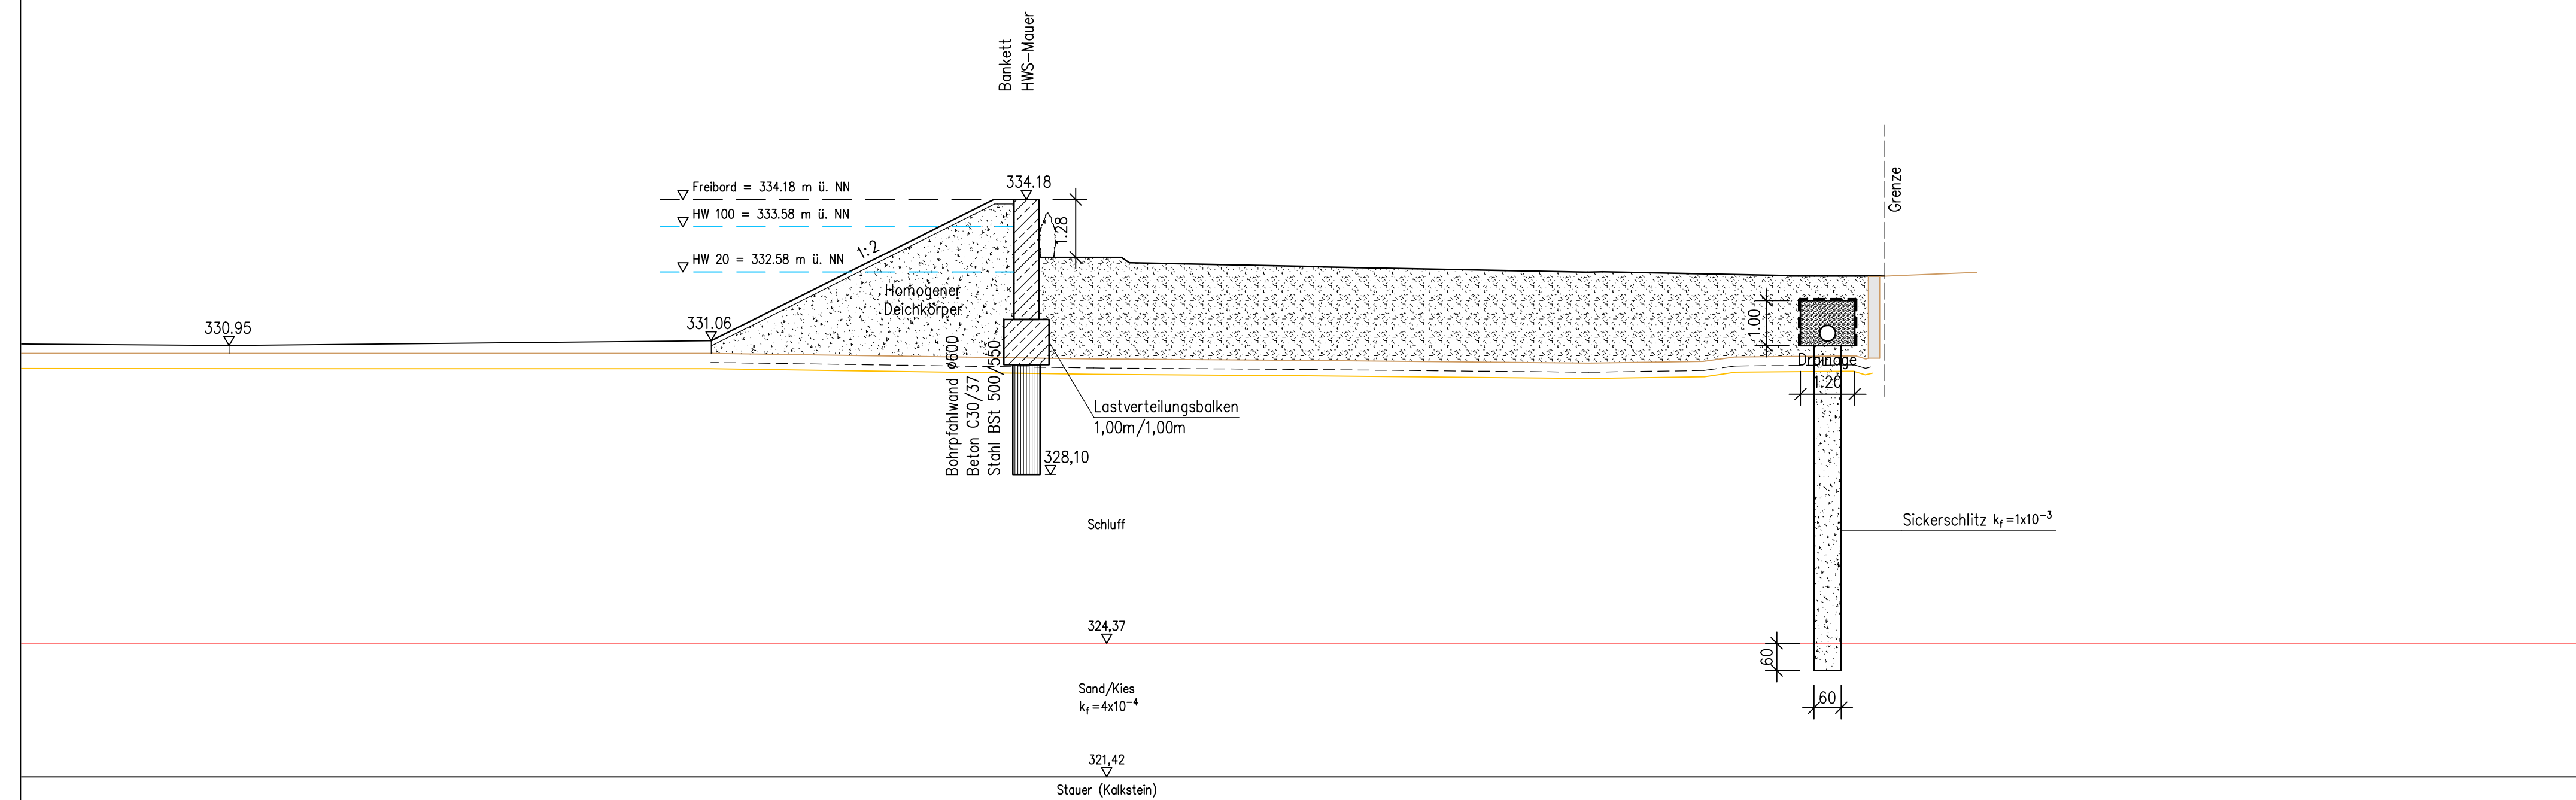


Schnitt F2-F2
Station 0+ 403
M=1:100

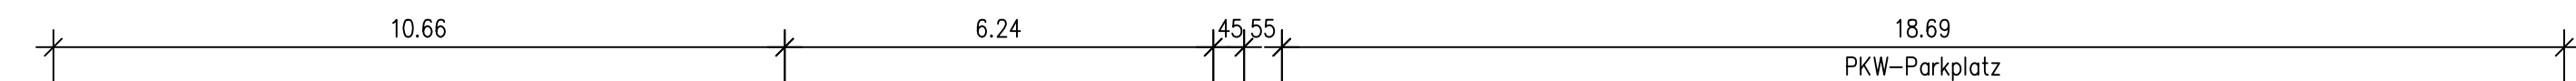

GOLDBRUNNER
Ingenieure GmbH | Büro für Wasserwirtschaft | Ingenieur- und Straßenbau

Auf der Schanz 20
85049 Ingolstadt
Telefon: (0841) 14 26 30 3-0
Telefax: (0841) 14 26 30 3-9
ingolstadt@ib-goldbrunner.de

Obere Marktstraße 5
85060 Gaimersheim
Telefon: (08458) 3 97 00-0
Telefax: (08458) 3 97 00-10
info@ib-goldbrunner.de

Planungsgemeinschaft:					
d					
c	Sickerschlitz ergänzt	02.05.17	Andresen	02.05.17	Goldbrunner
b	Kopfbalken und Bohrpfahlwand angepasst	20.10.16	Andresen	20.10.16	Goldbrunner
a	Sickerprisma ergänzt, Mauerhöhe angepasst	13.06.16	Andresen	13.06.16	Goldbrunner
Index	Bemerkung	geänd. am	Name	gepr. am	Name

Vorhaben:		Hochwasserschutz Regensburg		Anlage:	
		Abschnitt E		4.13	
		Bauentwurf			
Vorhabensträger:		Freistaat Bayern		Plan-Nr.:	
				007.24c	
Landkreis:		Regensburg		Schutzvermerk/Dateiname:	
Stadt:		Regensburg			
Vorhabenskennzeichen (BAYIFS):		G113620001012			
Maßstab:	Querschnitt F2-F2	entw.	17.02.2016	Sc	
1:100		gez.	17.02.2016	An	
		gepr.	17.02.2016	Go	

Entwurfsverfasser: Planungsgruppe Hochwasserschutz Regensburg					
02.05.2017 Goldbrunner Ingenieure GmbH		Wasserwirtschaftsamt Regensburg			
Datum	Unterschrift Entwurfsverfasser	Datum	Unterschrift Vorhabensträger		