
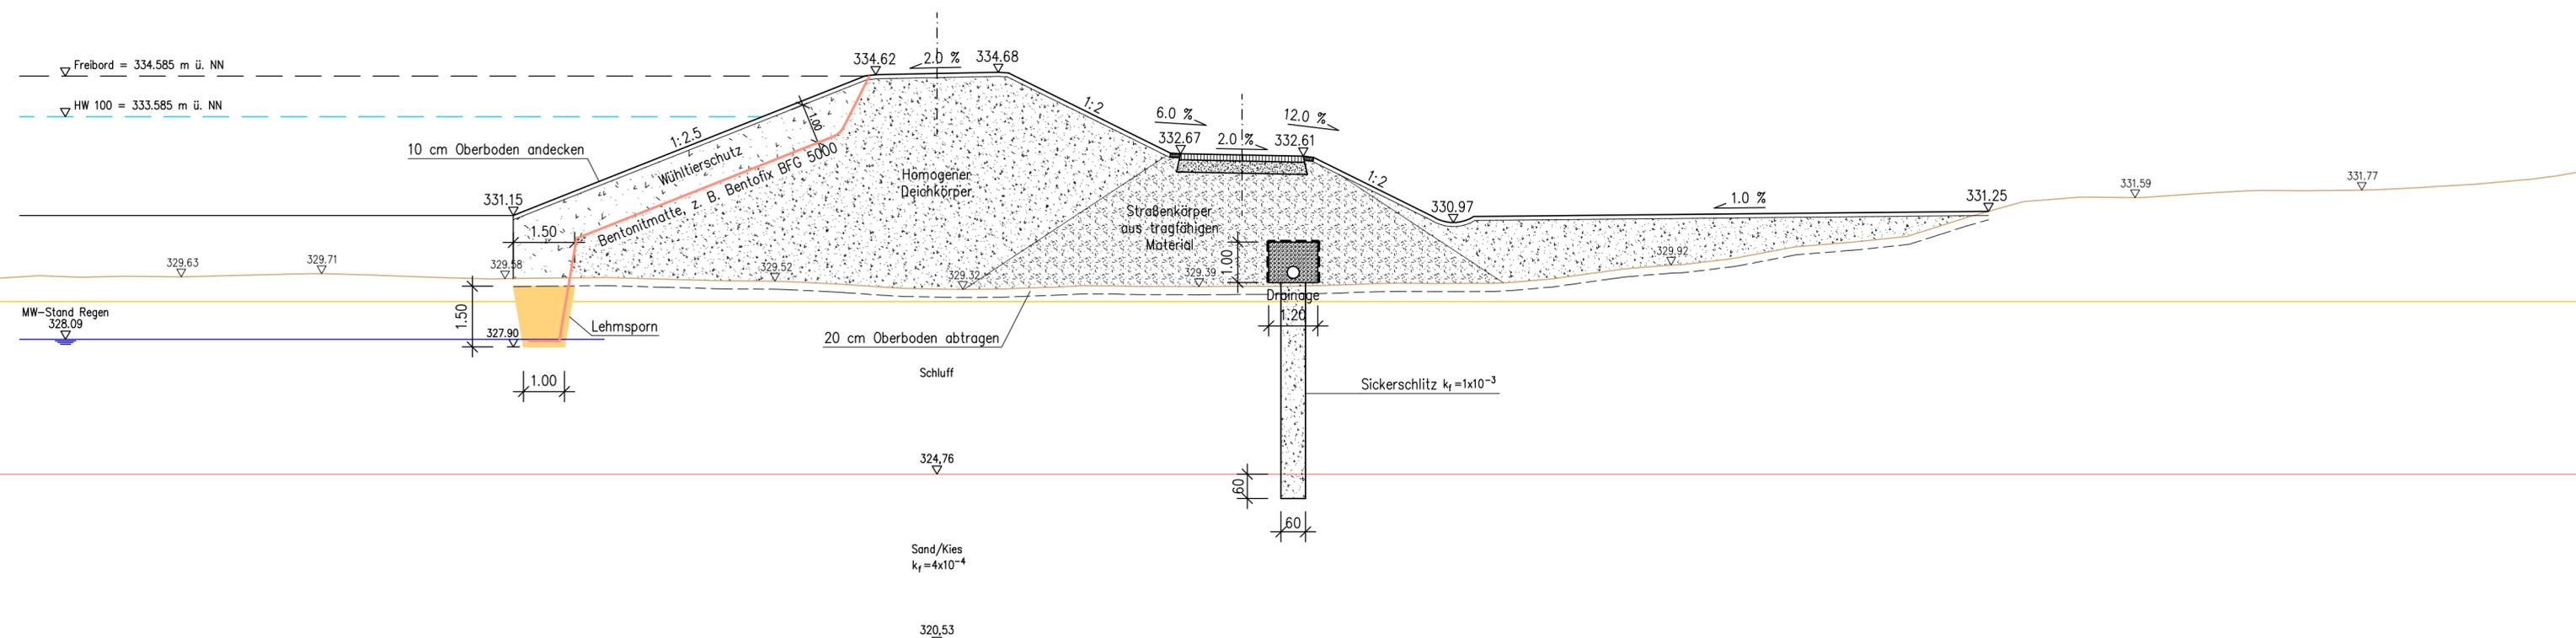


Schnitt G-G
Station 0+ 500
M=1:100

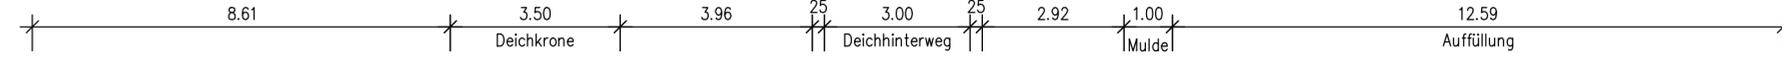

GOLDBRUNNER
Ingenieure GmbH | Büro für Wasserwirtschaft | Ingenieur- und Straßenbau

Auf der Schanz 30
85049 Ingolstadt
Telefon: (0841) 14 26 30 3-0
Telefax: (0841) 14 26 30 3-9
ingolstadt@ib-goldbrunner.de

Obere Marktstraße 5
85080 Gaimersheim
Telefon: (08458) 3 97 00-0
Telefax: (08458) 3 97 00-10
info@ib-goldbrunner.de

Planungsgemeinschaft:

| e | Bemerkung | geänd. am | Name | gepr. am | Name |
|---|--|-----------|----------|----------|-------------|
| e | Sickerschlitz ergänzt | 02.05.17 | Andresen | 02.05.17 | Goldbrunner |
| d | DHW angepasst, Oberflächenabdichtung ergänzt | 21.12.16 | Andresen | 21.12.16 | Goldbrunner |
| c | MW-Stand ergänzt, Drainageleitung angepasst | 29.10.14 | Andresen | 29.10.14 | Goldbrunner |
| b | Angaben gem Protokoll vom 07.10 eingearbeitet | 21.02.14 | Andresen | 21.02.14 | Goldbrunner |
| a | Bauentwurf: Angabe gem Protokoll vom 03.09 eingearbeitet | 02.10.13 | Andresen | 02.10.13 | Goldbrunner |

| | | | |
|---|--|---------------------------|--|
| Vorhaben: Hochwasserschutz Regensburg | | Anlage: 4.14 | |
| Abschnitt E | | Plan-Nr.: 007.7V1e | |
| Bauentwurf | | Schutzvermerk/Dateiname: | |
| Vorhabensträger: Freistaat Bayern | | entw. 05.07.2013 Sc | |
| Landkreis: Regensburg | | gez. 05.07.2013 An | |
| Stadt: Regensburg | | gepr. 05.07.2013 Go | |
| Vorhabenskenzeichen (BAYIFS): G113620001012 | | | |
| Maßstab: Querschnitt G-G | | | |
| 1:100 | | Ohne Sallerer Regenbrücke | |

| | | | |
|--|--|-------------------------------------|--|
| Entwurfsverfasser: Goldbrunner Ingenieure GmbH | | Wasserwirtschaftsamt Regensburg | |
| Datum: 02.05.2017 | | Datum: Unterschrift Vorhabensträger | |