


Schnitt I-I
Station 0+ 700
M=1:200

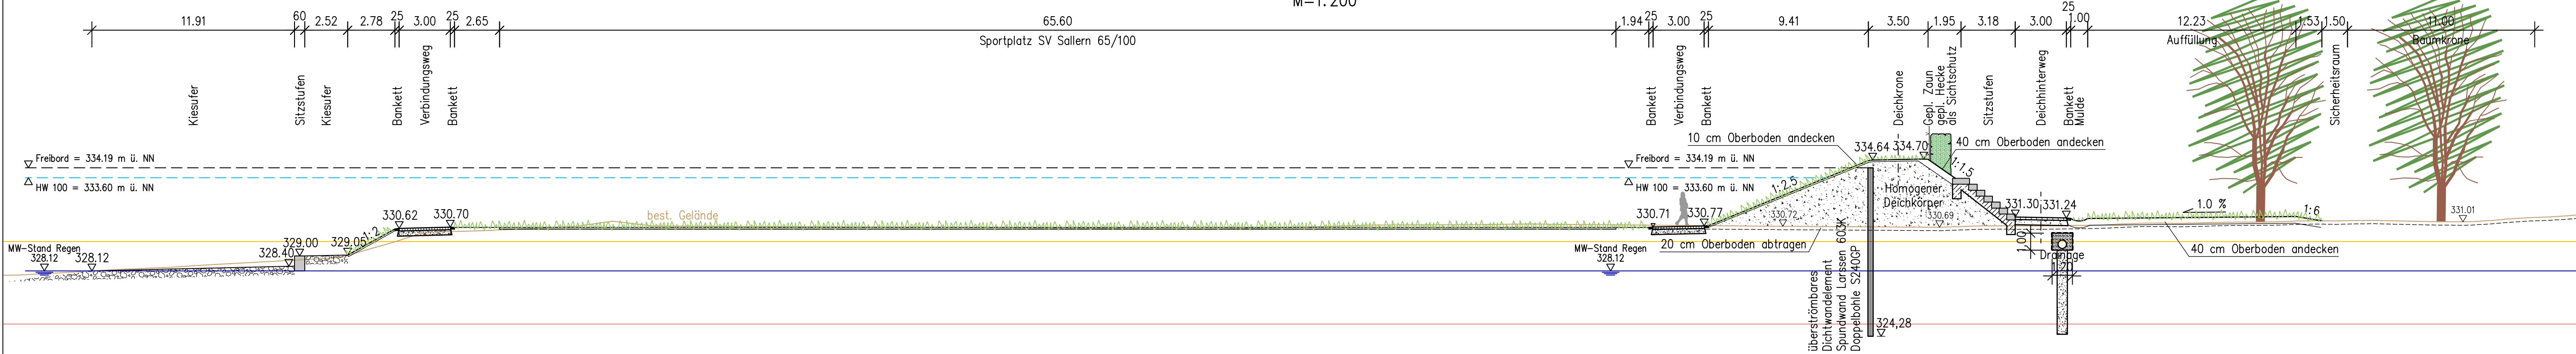

GOLDBRUNNER
Ingenieure GmbH | Büro für Wasserwirtschaft | Ingenieur- und Straßenbau

Auf der Schanz 30
85049 Ingolstadt
Telefon: (0841) 14 26 30 3-0
Telefax: (0841) 14 26 30 3-9
ingolstadt@ib-goldbrunner.de

Obere Marktstraße 5
85080 Gaimersheim
Telefon: (08458) 3 97 00-0
Telefax: (08458) 3 97 00-10
info@ib-goldbrunner.de

Planungsgemeinschaft:

m	Bemerkung	geänd. am	Name	gepr. am	Name
l	Sickerschütz ergänzt	02.05.17	Andresen	02.05.17	Goldbrunner
k	Dichtwandelement angepasst	20.10.16	Andresen	20.10.16	Goldbrunner
j	Sickerprisma angepasst	13.06.16	Andresen	13.06.16	Goldbrunner
i	Baumschutz ergänzt	27.04.16	Andresen	27.04.16	Goldbrunner
h	Schnitt Richtung Regen verlängert, Maßstab geändert	17.02.16	Andresen	17.02.16	Goldbrunner
g	Plandetailierung	22.12.15	Andresen	22.12.15	Goldbrunner
f	Angaben gem Protokoll vom 09.09 eingearbeitet	29.09.15	Andresen	29.09.15	Goldbrunner
e	MW-Stand ergänzt, Drainageleitung angepasst	29.10.14	Andresen	29.10.14	Goldbrunner
d	Höhenkoten anegpasst	10.04.14	Andresen	10.04.14	Goldbrunner
c	Angaben gem Protokoll vom 07.10 eingearbeitet	21.02.14	Andresen	21.02.14	Goldbrunner
b	Bautwurf: Angabe gem Protokoll vom 03.09 eingearbeitet	02.10.13	Andresen	02.10.13	Goldbrunner
a	Angaben gem Protokoll vom 07.02 eingearbeitet	05.07.13	Andresen	05.07.13	Goldbrunner
	Angaben gem Protokoll vom 06.11 eingearbeitet	17.12.12	Andresen	18.12.12	Goldbrunner

Vorhaben:	Hochwasserschutz Regensburg Abschnitt E Bautwurf	Anlage:	4.17
Vorhabensträger:	Freistaat Bayern	Plan-Nr.:	007.9m
Landkreis:	Regensburg	Schutzvermerk/Dateiname:	
Stadt:	Regensburg		
Vorhabenskennzeichen (BAYIFS):	G1t3620001012		
Maßstab:	1:200	entw.:	16.07.2012 Sc
	Querschnitt I-I	gez.:	16.07.2012 An
		gepr.:	16.07.2012 Go

Entwurfsverfasser:	Planungsgruppe Hochwasserschutz Regensburg	Datum:	02.05.2017
Entwurfsvorleger:	Wasserwirtschaftsamt Regensburg	Datum:	02.05.2017