
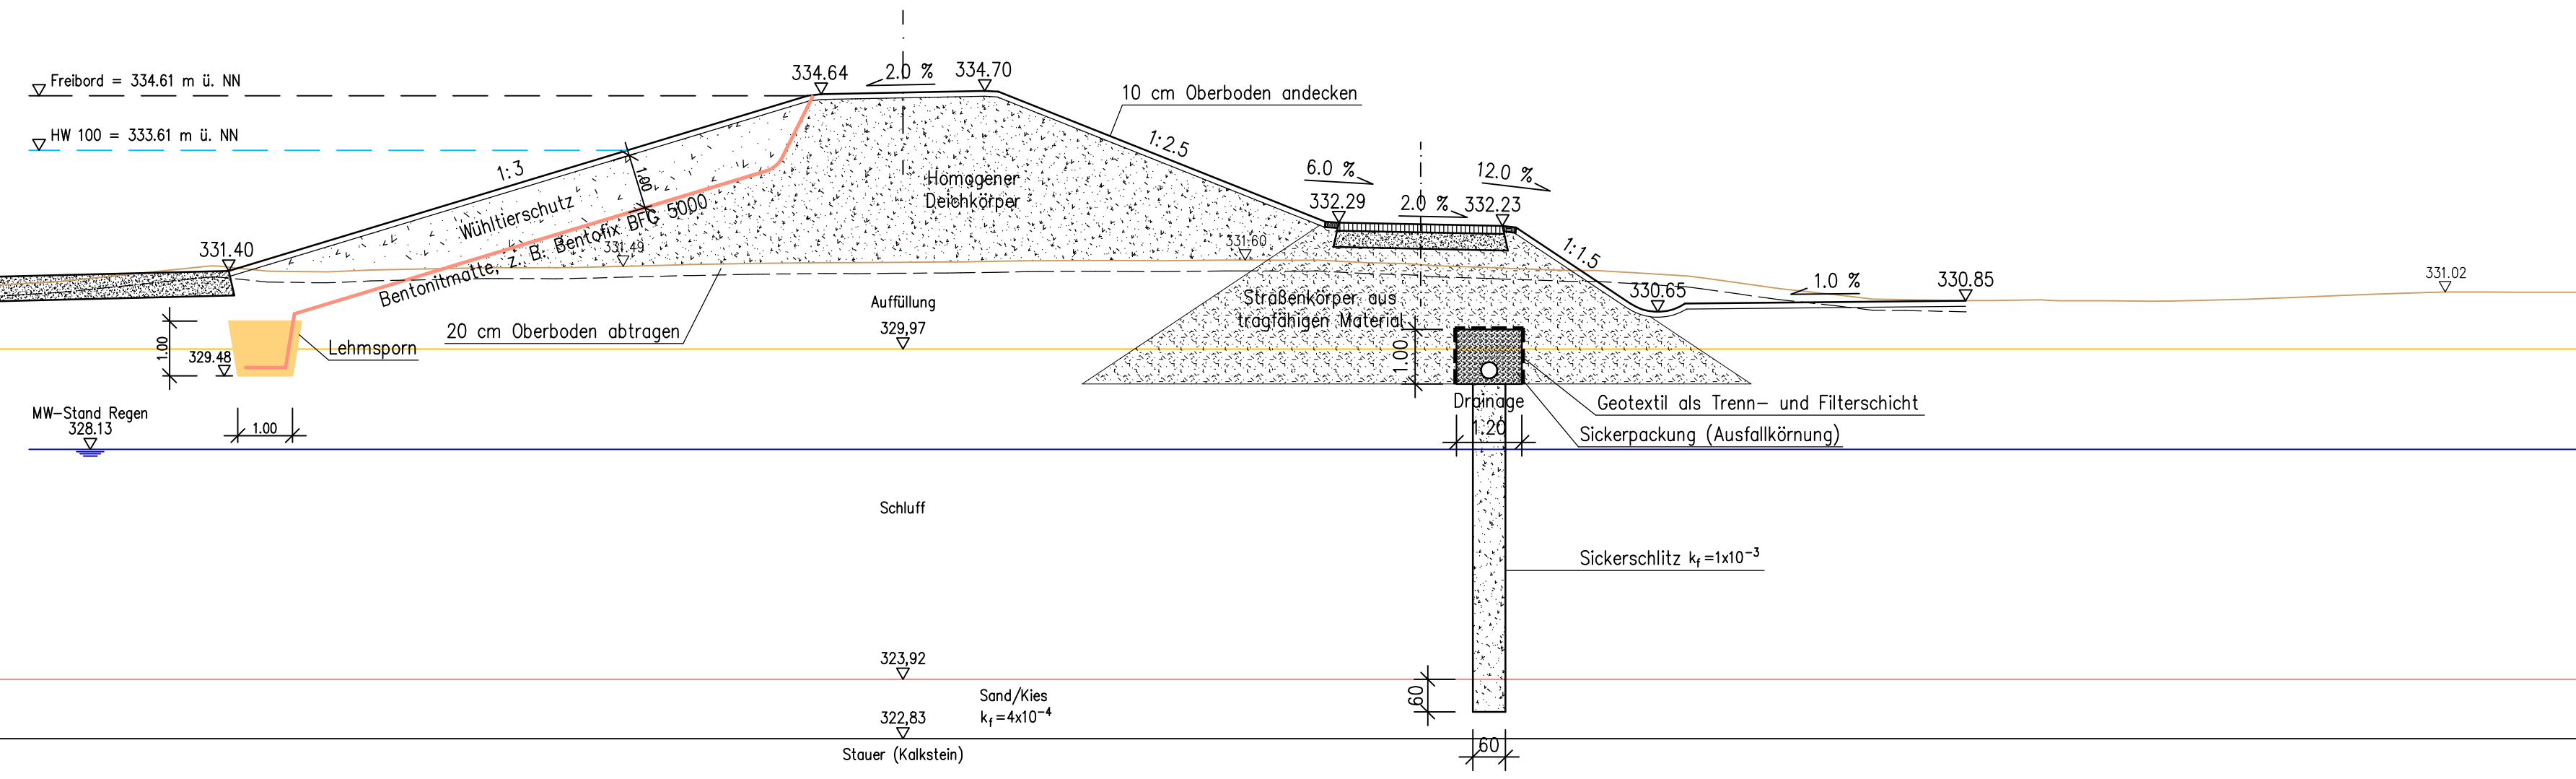


Schnitt I1-I1
Station 0+ 730
M=1:100

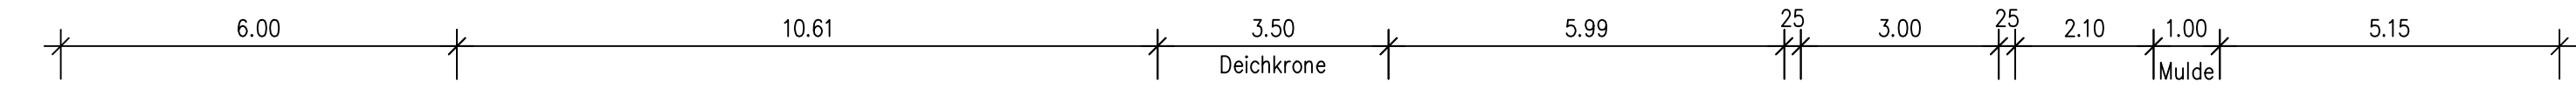

GOLDBRUNNER
Ingenieure GmbH | Büro für Wasserwirtschaft | Ingenieur- und Straßenbau

Auf der Schanz 30
85049 Ingolstadt
Telefon: (0841) 14 26 30 3-0
Telefax: (0841) 14 26 30 3-9
ingolstadt@ib-goldbrunner.de

Obere Marktstraße 5
85080 Gaimersheim
Telefon: (08458) 3 97 00-0
Telefax: (08458) 3 97 00-10
info@ib-goldbrunner.de

Planungsgemeinschaft:

c					
b					
a	Sickerschlitz ergänzt	02.05.17	Andresen	02.05.17	Goldbrunner
Index	Bemerkung	geänd. am	Name	gepr. am	Name
Vorhaben:	Hochwasserschutz Regensburg Abschnitt E Bauentwurf			Anlage:	4.18
Vorhabensträger:	Freistaat Bayern			Plan-Nr.:	007.26a
Landkreis:	Regensburg			Schutzvermerk/Dateiname:	
Vorhabenskennzeichen (BAYIFS):	G113620001012				
Maßstab:	1:100			entw.	09.03.2017 Sc
				gez.	09.03.2017 An
				gepr.	09.03.2017 Go
Entwurfsverfasser:	Goldbrunner Ingenieure GmbH			Planungsgruppe Hochwasserschutz Regensburg	
Datum:	02.05.2017			Wasserwirtschaftsamt Regensburg	
	Unterschrift Entwurfsverfasser			Unterschrift Vorhabensträger	