


Schnitt A1-A1

Station 0+ 050



M=1:100

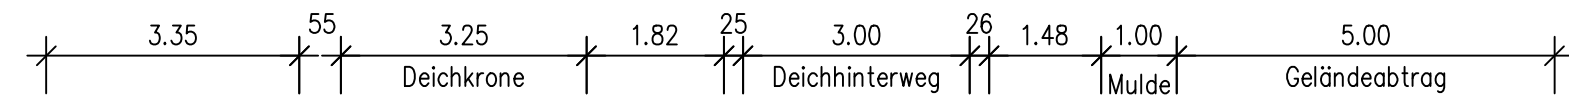

HWS-Mauer

Bankett

Bankett

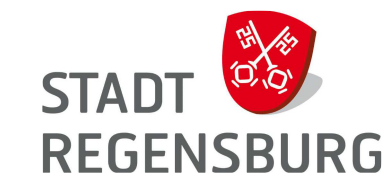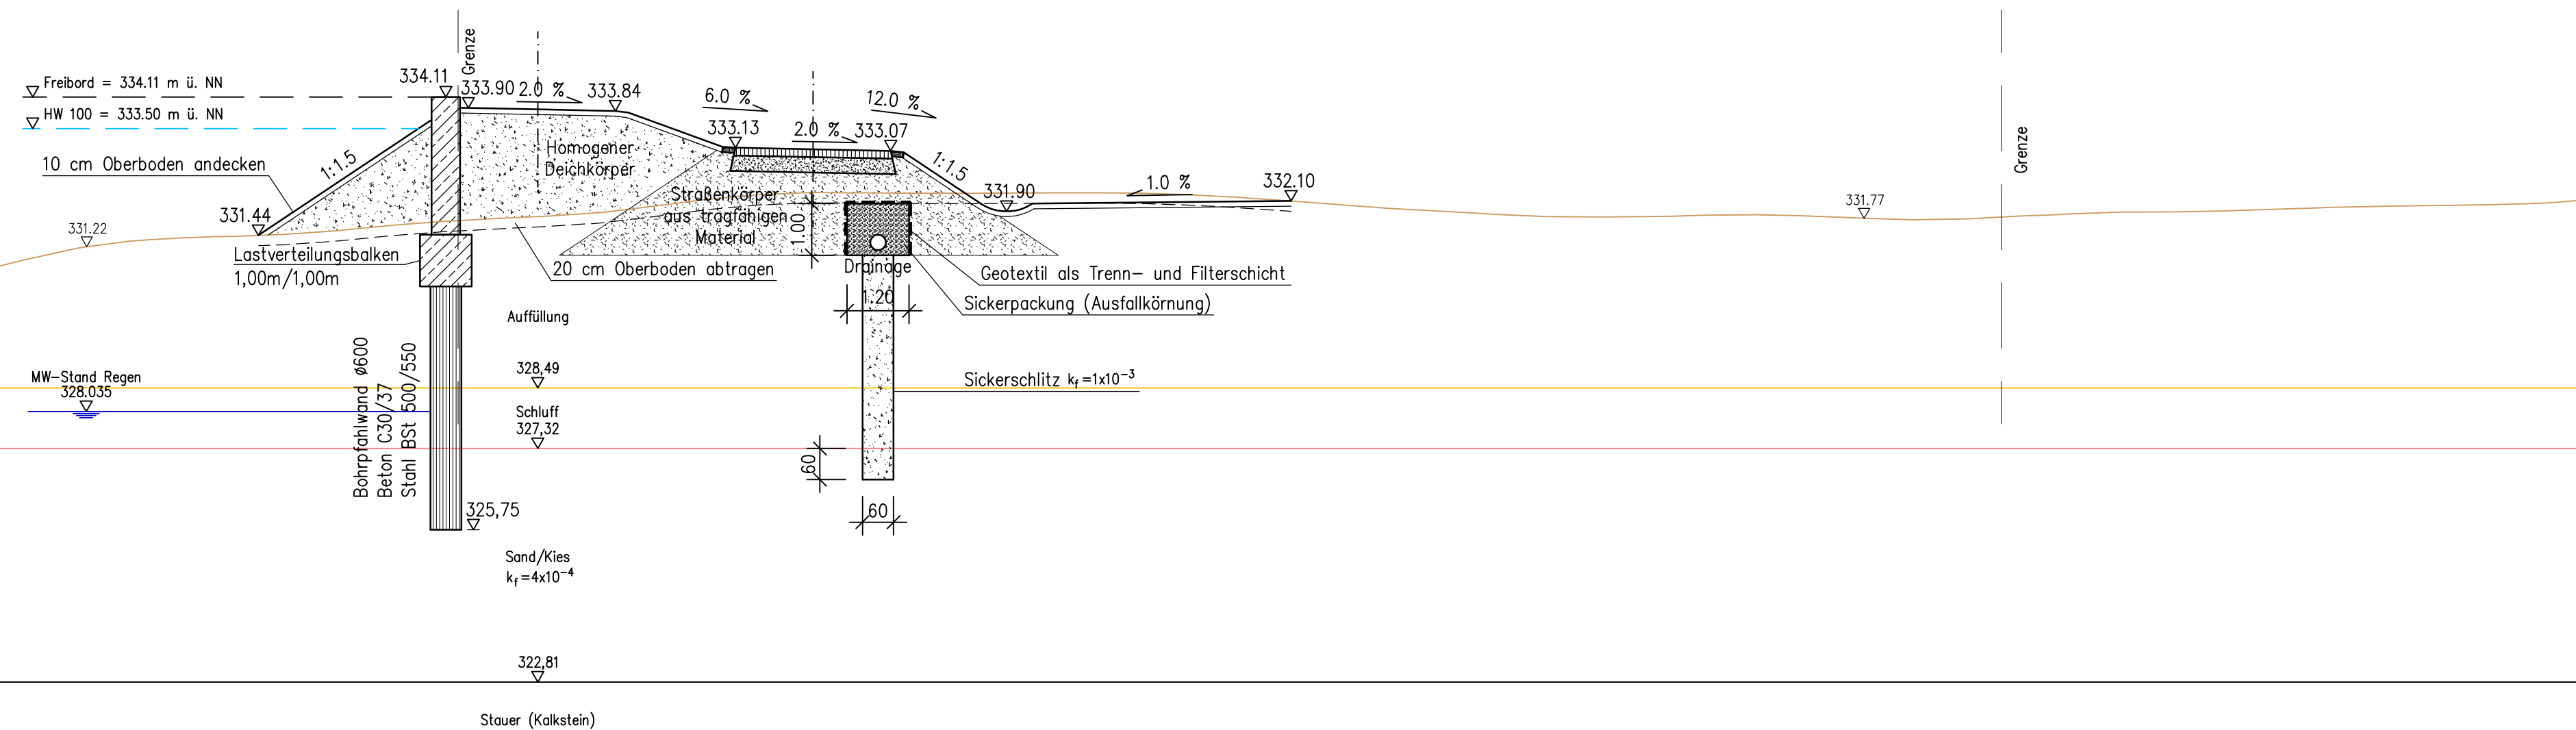

Auf der Schanz 30
85049 Ingolstadt
Telefon: (0841) 14 26 30 3-0
Telefax: (0841) 14 26 30 3-9
ingolstadt@ib-goldbrunner.de

Obere Marktstraße 5
85080 Gaimersheim
Telefon: (08458) 3 97 00-0
Telefax: (08458) 3 97 00 -10
info@ib-goldbrunner.de

Index	Bemerkung	geänd. am	Name	gepr. am	Name
e	Sickerschlitz ergänzt	02.05.17	Andresen	02.05.17	Goldbrunner
d	Kopfbalken und Bohrpfahlwand angepasst	20.10.16	Andresen	20.10.16	Goldbrunner
c	Sickerprisma angepasst, Mauerhöhe angepasst	13.06.16	Andresen	13.06.16	Goldbrunner
b	Plandetailierung	22.12.15	Andresen	22.12.15	Goldbrunner
a	MW-Stand ergänzt, Drainageleitung angepasst	29.10.14	Andresen	29.10.14	Goldbrunner

Vorhaben:		Hochwasserschutz Regensburg			Anlage:		4.2	
		Abschnitt E			Plan-Nr.:		007.17e	
		Bautentwurf			Schutzvermerk/Dateiname:			
Vorhabensträger:		Freistaat Bayern			Maßstab:		1:100	
Landkreis:		Regensburg			entw.:		21.02.2014 Sc	
Stadt:		Regensburg			gez.:		21.02.2014 An	
Vorhabenskennzeichen (BAYIFS):		G113620001012			gepr.:		21.02.2014 Go	
Maßstab:		Querschnitt A1-A1			Entwurfsverfasser:		Planungsgruppe Hochwasserschutz Regensburg	
1:100					Datum:		02.05.2017	

Entwurfsverfasser:		Goldbrunner Ingenieure GmbH			Datum:		02.05.2017	
Unterschrift Entwurfsverfasser:		[Signature]			Datum:		02.05.2017	
Unterschrift Vorhabensträger:		[Signature]			Datum:		02.05.2017	