


Schnitt C1-C1
Station 0+ 240
M=1:200

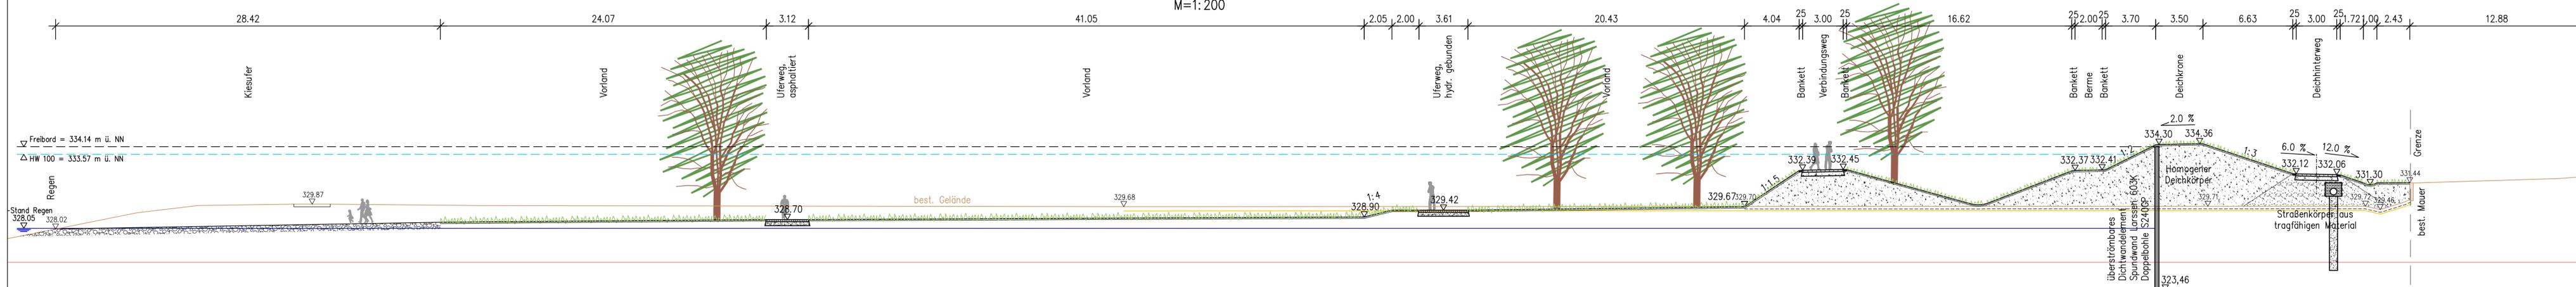

GOLDBRUNNER
Ingenieure GmbH Büro für Wasserwirtschaft Ingenieur- und Straßenbau

Auf der Schanz 30
85049 Ingolstadt
Telefon: (0841) 14 26 30 3-0
Telefax: (0841) 14 26 30 3-9
ingolstadt@b-goldbrunner.de

Obere Marktstraße 5
85080 Gaimersheim
Telefon: (08458) 3 97 00-0
Telefax: (08458) 3 97 00-10
info@b-goldbrunner.de

Planungsgemeinschaft:					
d	Sickerschlitz ergänzt	02.05.17	Andresen	02.05.17	Goldbrunner
c	Dichtwandelement angepasst	20.10.16	Andresen	20.10.16	Goldbrunner
b	Sickerprisma angepasst	13.06.16	Andresen	13.06.16	Goldbrunner
a	Verbindungsweg angepasst, Berme ergänzt	16.03.16	Andresen	16.03.16	Goldbrunner
Index	Bemerkung	geänd. am	Name	gepr. am	Name

Vorhaben:		Hochwasserschutz Regensburg		Anlage:	4.8
		Abschnitt E		Plan-Nr.:	007.22d
		Bauentwurf		Schutzvermerk/Dateiname:	
Vorhabensträger:		Freistaat Bayern			
Landkreis:		Regensburg			
Vorhabenskenzeichen (BAYIFS):		G113620001012			
Maßstab:	Querschnitt C1-C1	entw.	17.02.2016	Sc	
1:200		gez.	17.02.2016	An	
		gepr.	17.02.2016	Go	

Entwurfsverfasser: **Planungsgruppe Hochwasserschutz Regensburg**

Datum: 02.05.2017
Entwurf: Entwurfsverfasser
Datum: Unterschrift Vorhabensträger

Wasserwirtschaftsamt Regensburg

Blattgröße: (1.160 m x 0.297 m = 0.345 m²)