


Schnitt I-I  
M=1:500/50  
(Überhöhte Darstellung)

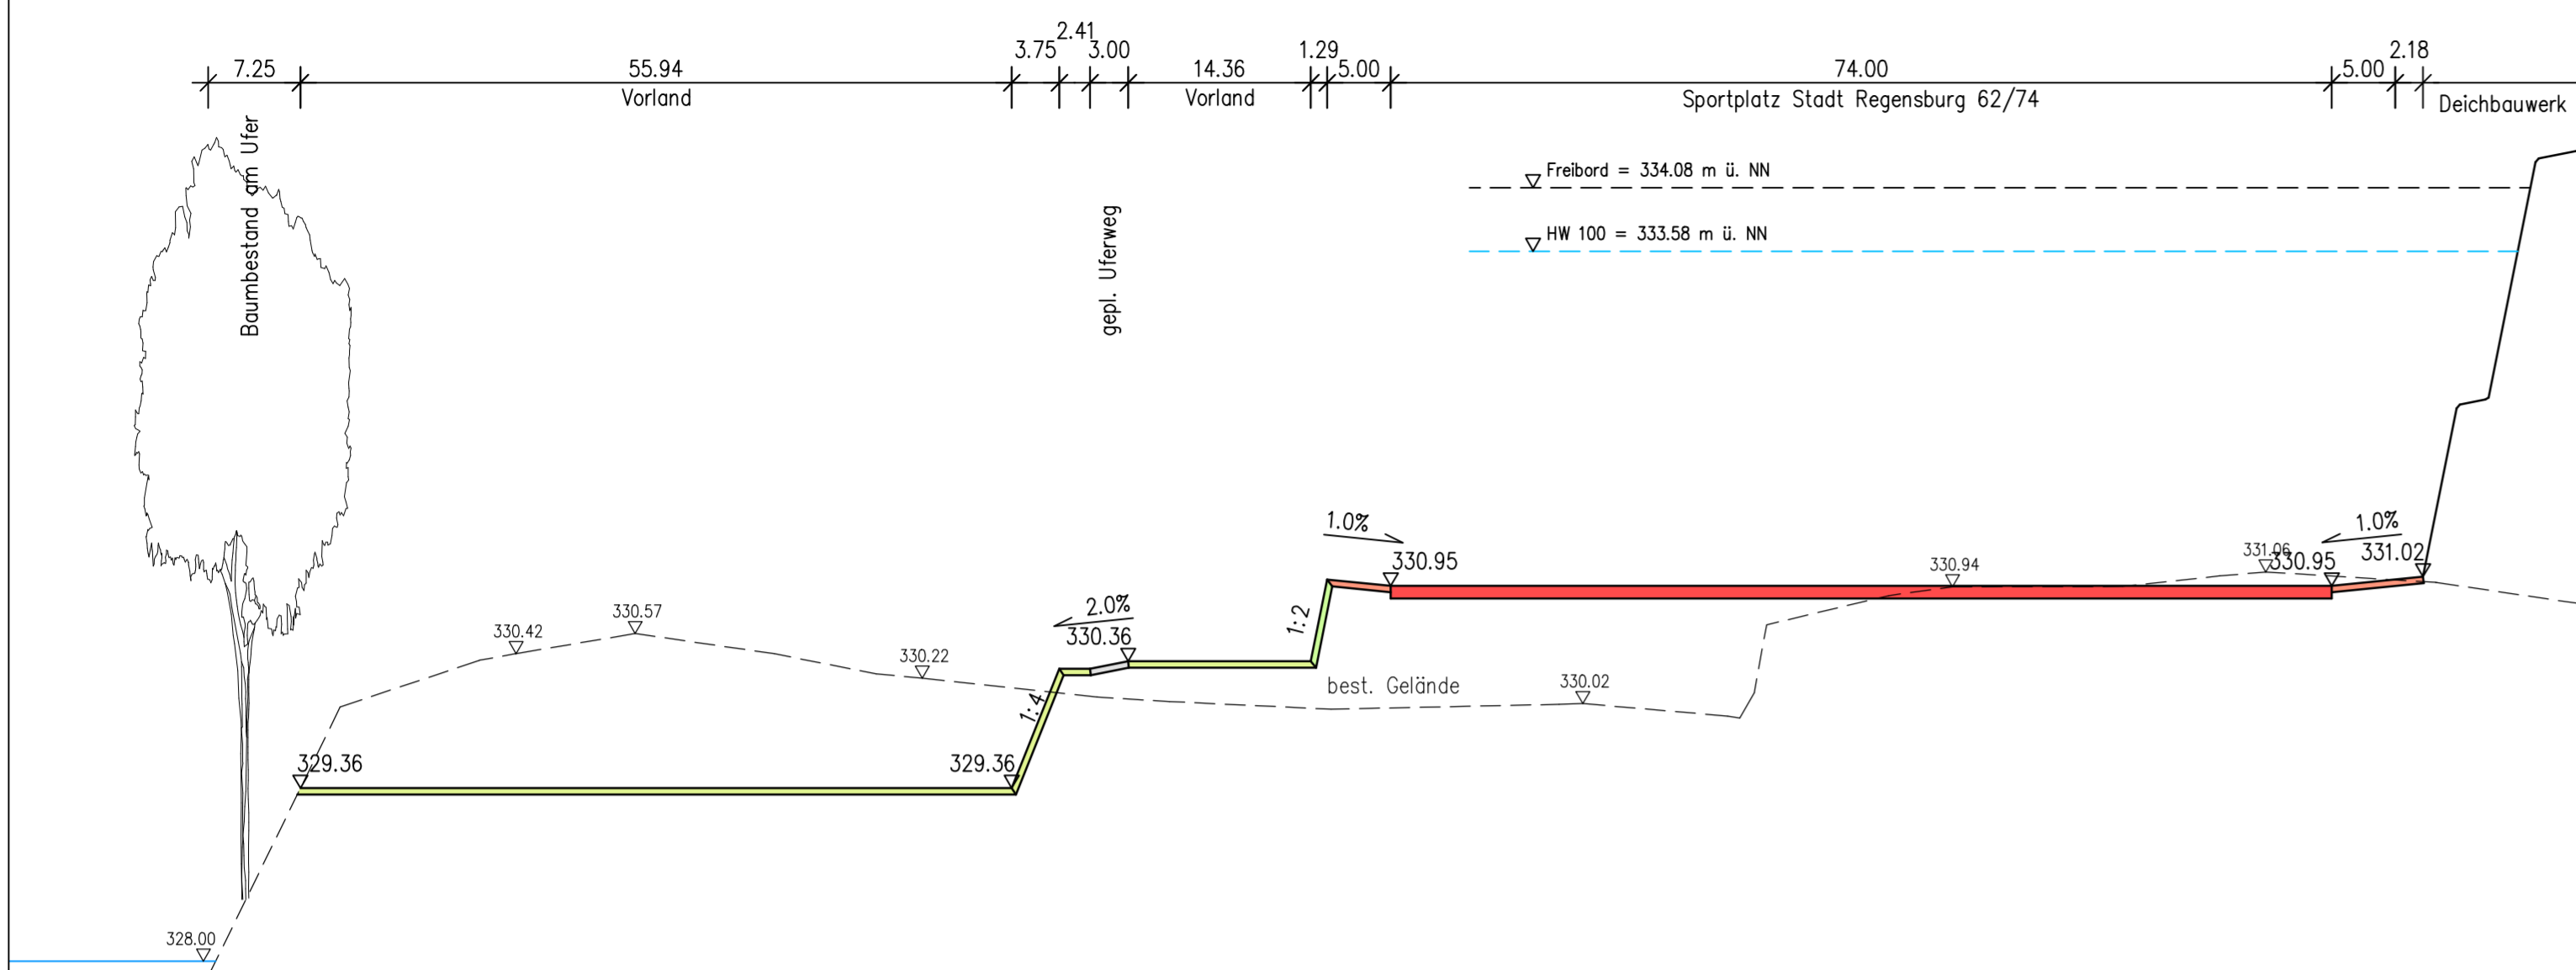

Schnitt II-II  
M=1:500/50  
(Überhöhte Darstellung)



LEGENDE

- gepl. HWS Mauer – stationär
- gepl. HWS Mauer – mobile Elemente
- gepl. Dichtungselement
- gepl. Deichhinterweg
- gepl. Böschung
- gepl. Entwässerungsmulde
- gepl. Weg, asphaltiert
- gepl. Weg, hydraulisch gebunden
- gepl. Vorland
- Potentialfläche für eine städtische Sportanlage
- Künftige Städtische Sportplätze
- Künftige Sportplätze SV Sallern
- Künftige Sportplätze SV Sallern (Maßnahme Sollerner Regenbrücke)
- Kotierung Sportplätze
- gepl. Baum
- best. Baum

Wasserwirtschaftsamt Regensburg



**GOLDBRUNNER**  
Ingenieure GmbH Büro für Wasserwirtschaft I Ingenieur- und Straßenbau  
Auf der Schanz 30  
85049 Ingolstadt  
Telefon: (0841) 14 26 30 3-0  
Telefax: (0841) 14 26 30 3-9  
ingolstadt@ib-goldbrunner.de  
Obere Marktstraße 5  
85080 Gaimersheim  
Telefon: (08458) 3 97 00-0  
Telefax: (08458) 3 97 00-10  
info@ib-goldbrunner.de

Planungsgemeinschaft:		Name		Name	
h	Angaben gem WWA vom 28.02 eingearbeitet	02.05.17	Andresen	02.05.17	Goldbrunner
g	Rampe zum Vorland angepasst	16.03.16	Andresen	16.03.16	Goldbrunner
f	Querschnitte angepasst	23.02.16	Andresen	23.02.16	Goldbrunner
e	Angaben gem WWA vom 26.01 eingearbeitet	18.02.16	Andresen	18.02.16	Goldbrunner
d	Kotierung Sportplätze für Berechnung BCE ergänzt	21.12.15	Andresen	21.12.15	Goldbrunner
c	Sportplätze gem Angaben Stadt Regensburg angepasst	05.10.15	Andresen	05.10.15	Goldbrunner
b	Sportplätze gem Angaben Stadt Regensburg angepasst	08.09.15	Andresen	08.09.15	Goldbrunner
a	Sportplätze gem Angaben Stadt Regensburg angepasst	29.05.15	Andresen	29.05.15	Goldbrunner
Index	Bemerkung	geänd. am	Name	gepr. am	Name
Vorhaben: Hochwasserschutz Regensburg Abschnitt E - Sallern Bautentwurf		Anlage:		2.5	
Vorhabensträger: Freistaat Bayern		Plan-Nr.:		101.1h	
Landkreis: Regensburg		Schutzvermerk/Dateiname:			
Vorhabenskennzeichen (BA1F5): G113620001012					
Maßstab: Lageplan Sportplätze Mit Einteilung Sportplätze		entw.:		10.01.2014 Sc	
		gez.:		10.01.2014 An	
		gepr.:		10.01.2014 Go	
Entwurfsverfasser: <b>Planungsgruppe Hochwasserschutz Regensburg</b>					
02.05.2017 Goldbrunner Ingenieure GmbH			Wasserwirtschaftsamt Regensburg		
Datum			Datum		
Unterschrift Entwurfsverfasser			Unterschrift Vorhabensträger		