


333.89 Höhen Bestand  
 331.70 Höhen Planung  
 — Geländeverlauf Bestand  
 — Geländeverlauf Planung

Sportanlage  
Walhalla

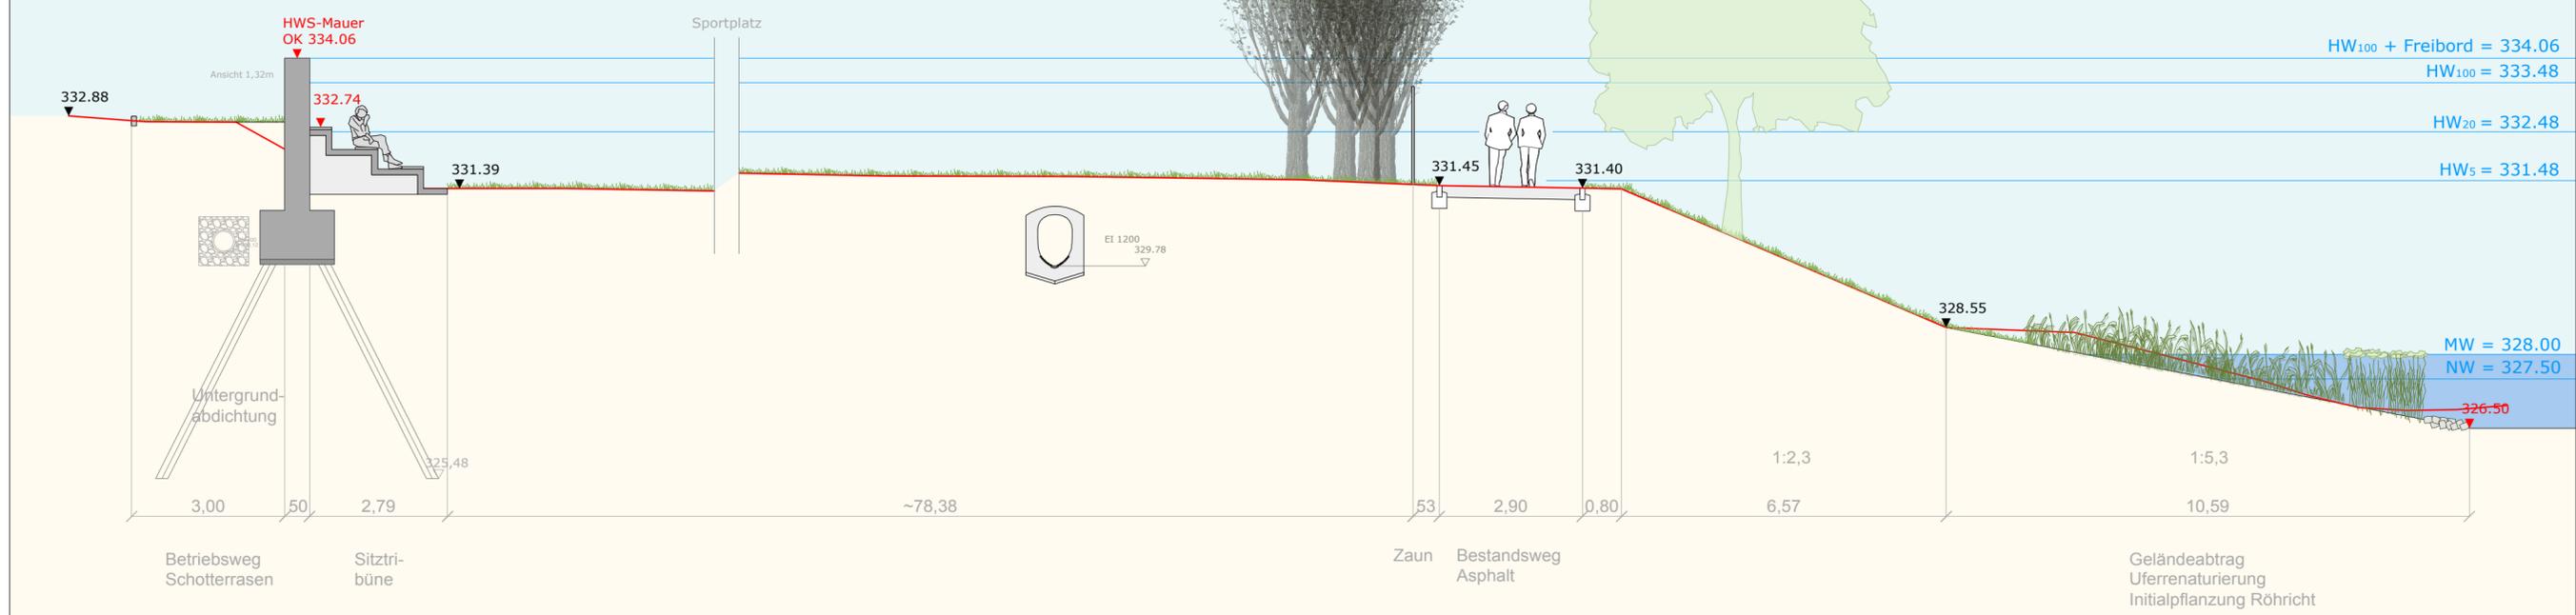

HW<sub>100</sub> + Freibord = 334.06  
 HW<sub>100</sub> = 333.48  
 HW<sub>20</sub> = 332.48  
 HW<sub>5</sub> = 331.48

STADT  
REGENSBURG



HWTeam Regensburg  
 olo Ingenieurbüro obermeyer  
 Heilmholtzstraße 17  
 14469 Potsdam  
 Tel: 0331 - 2707043  
 Fax: 0331 - 2707013  
 Mail: info@ing-obermeyer.de

d					
c					
b					
a					

Index	Bemerkung	geänd.	Name	gepr.	Name
Vorhaben:	Hochwasserschutz Stadt Regensburg Abschnitt L - Steinweg				LP4
Vorhabensträger:	Freistaat Bayern				Plan-Nr.: 509
Landkreis:	Regensburg				Schutzvermerk/ Dateiname:
Stadt:	Regensburg				
Vorhabenkennzeichen (Bay/IFS):	G113620001011				
Maßstab:	1 : 100				entw. gez. gepr.
Schnitt 1+150					

Entwurfsverfasser: HWSTeam Regensburg					
28.11.2014					
Datum:	Entwurfsverfasser	Datum:	Vorhabensträger		