


333.89 Höhen Bestand
 331.70 Höhen Planung
 — Geländeverlauf Bestand
 — Geländeverlauf Planung

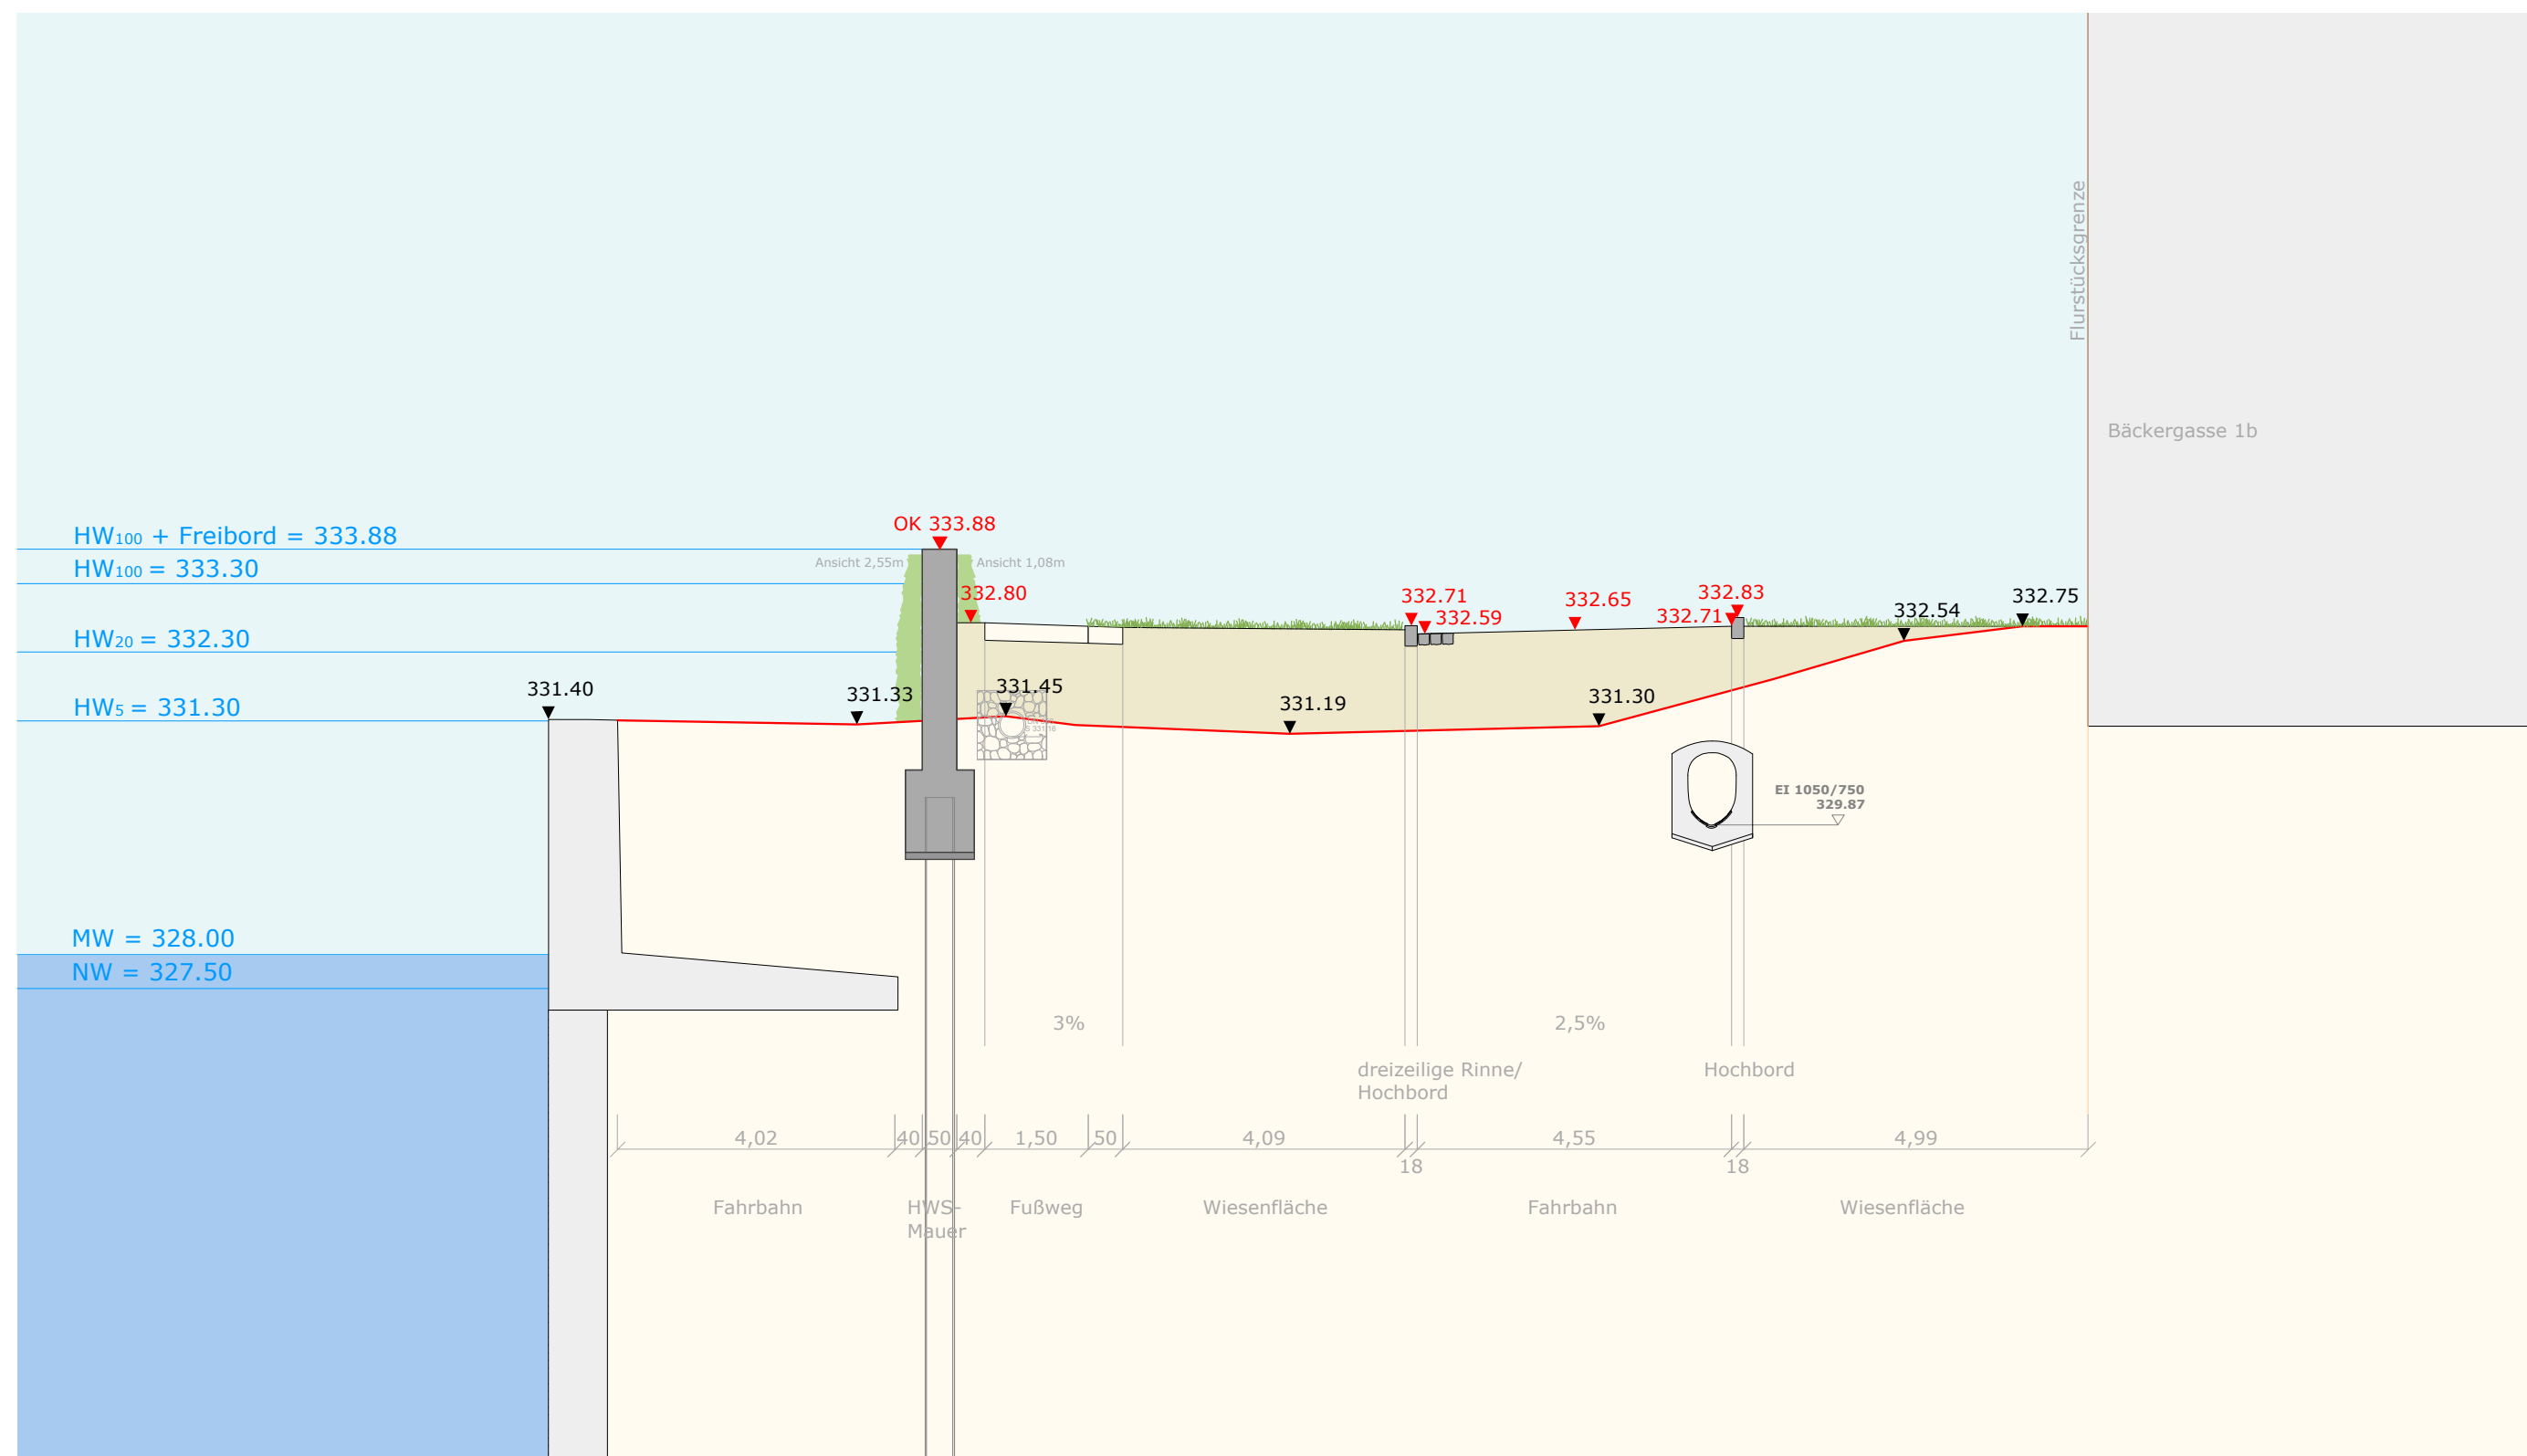


STADT
REGENSBURG 



HWSTeam Regensburg
 c/o ingenieurbüro obermeyer
 Helmholtzstraße 17
 14469 Potsdam
 Tel: 0331 - 2707043
 Fax: 0331 - 2707013
 Mail: info@ing-obermeyer.de

d					
c					
b					
a					
Index	Bemerkung	geänd.	Name	gepr.	Name
Vorhaben: Hochwasserschutz Stadt Regensburg Abschnitt L - Steinweg			LP4		
Vorhabensträger: Freistaat Bayern			Plan-Nr.: 503		
Landkreis: Regensburg			Schutzvermerk/ Dateiname:		
Stadt: Regensburg			Vorhabenkennzeichen (BayIFS): G13620001011		
Maßstab: 1 : 100		Schnitt 2379+465		entw.	
				gez.	
				gepr.	

Entwurfsverfasser: HWSTeam Regensburg

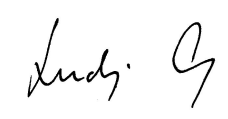Datum: 28.11.2014  Entwurfsverfasser

Datum: _____ Vorhabensträger