


Querprofil 12 *
Donau-km 2382,505



Querprofil 13 *
Donau-km 2382,555



Querprofil 14 *
Donau-km 2382,605

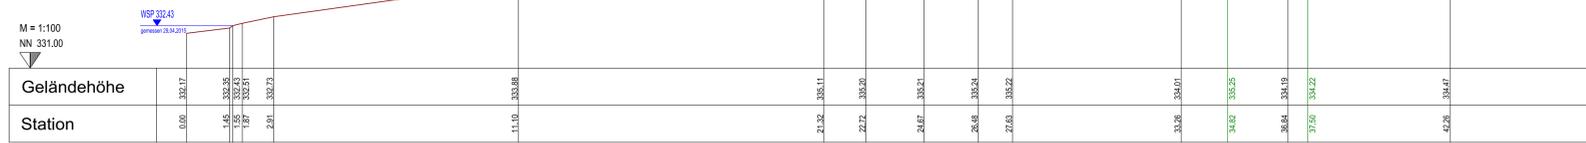

Querprofil 15 *
Donau-km 2382,662



Legende

- Gelände im Bestand
- Planung Gelände
- Planung Wegedeckschicht, Unterbau gemäß Regelprofil

* Querprofile lt. Bestandsvermessung der Sehlhoff GmbH vom 29.04.2014

Zur Ausführung bestimmt mit Hinweis auf:	Bauaufsichtlich genehmigt
Ort, Datum	Ort, Datum
Unterschrift, Funktion	Unterschrift, Funktion
Sachbearbeiter beim Auftraggeber	Prüfingenieur
Ort, Datum	Ort, Datum
Unterschrift, Funktion	Unterschrift, Funktion
Raum für Vermerke der ausführenden Firma	

		Ausführungszeichnung	
Generaldirektion Wasserstraßen und Schifffahrt Wasser und Schifffahrtsamt Regensburg			
OrgEinr Amt	BWAStr Nr	Kilometer	ObjektidentNr.
6 14 04	0 4 0 1	2.381,5	2
Objektbenennung	Gewässerbett Donau, Haltung Regensburg		
Objektteil	Flussseitendämme an der Donau		
Einzelheit	Querprofile 12 - 16, Dammerhöhung einschl. Weg		
Die Übereinstimmung mit der Ausführung wird bestätigt	Entwurf Nr. 13614.058.0202	Blatt-Nr. 2	DVTU-Identifikation
Datum	Zeichnung Nr. 5	Maßstab 1:100	DVTU-Index