




Querprofil 16 *
Donau-km 2382,718

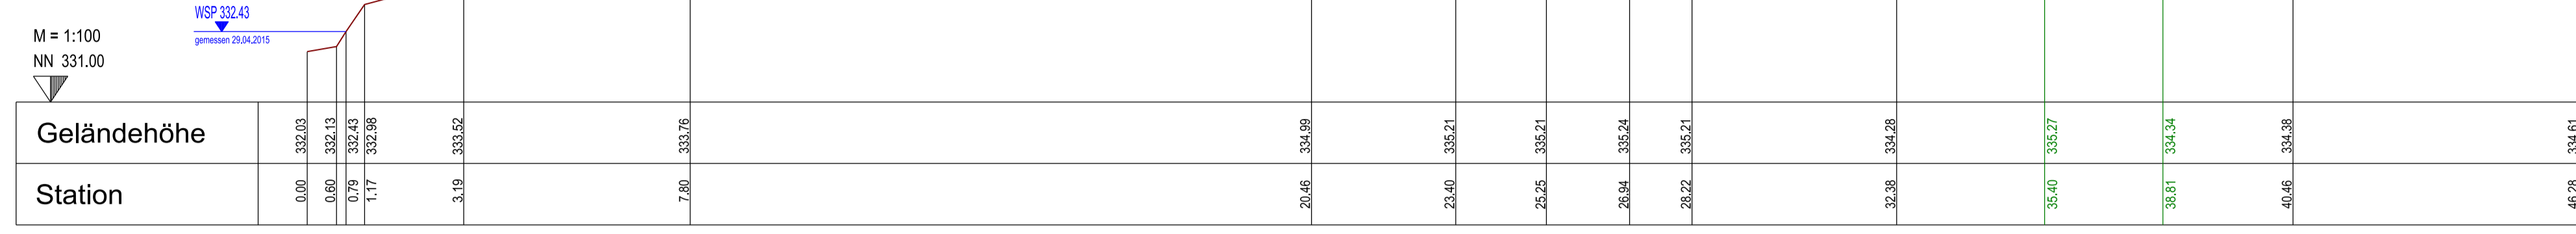


Querprofil 21 *
Donau-km 2382,906

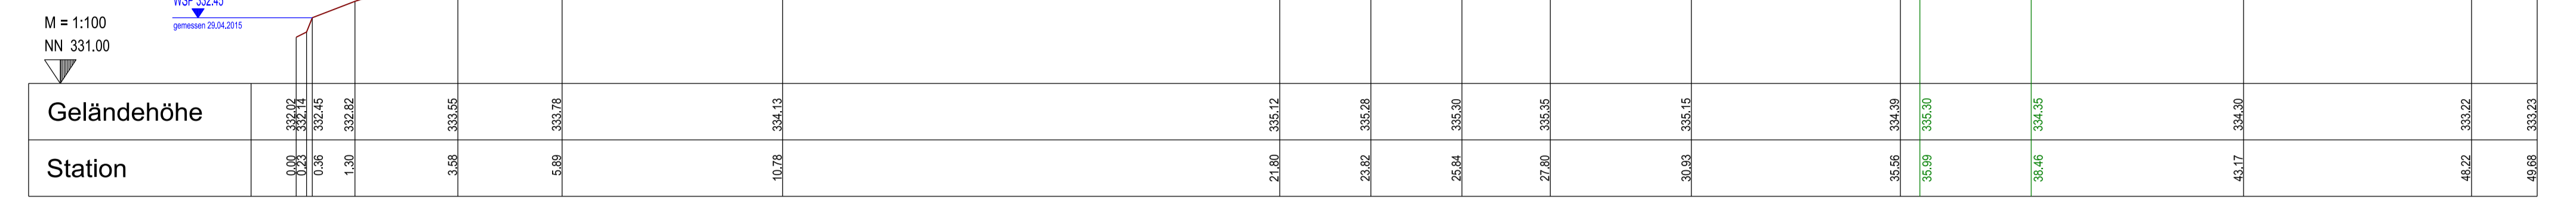


Querprofil 18 *
Donau-km 2382,762

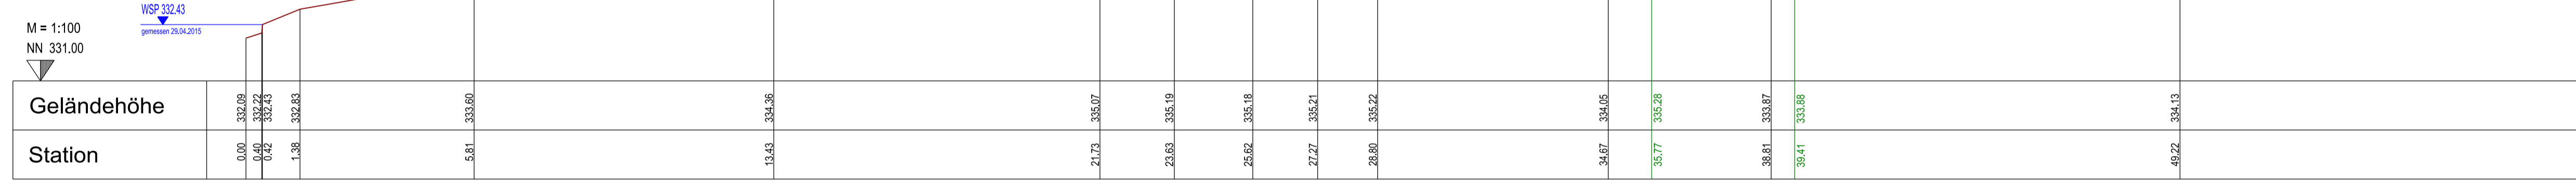

Querprofil 19 *
Donau-km 2382,813

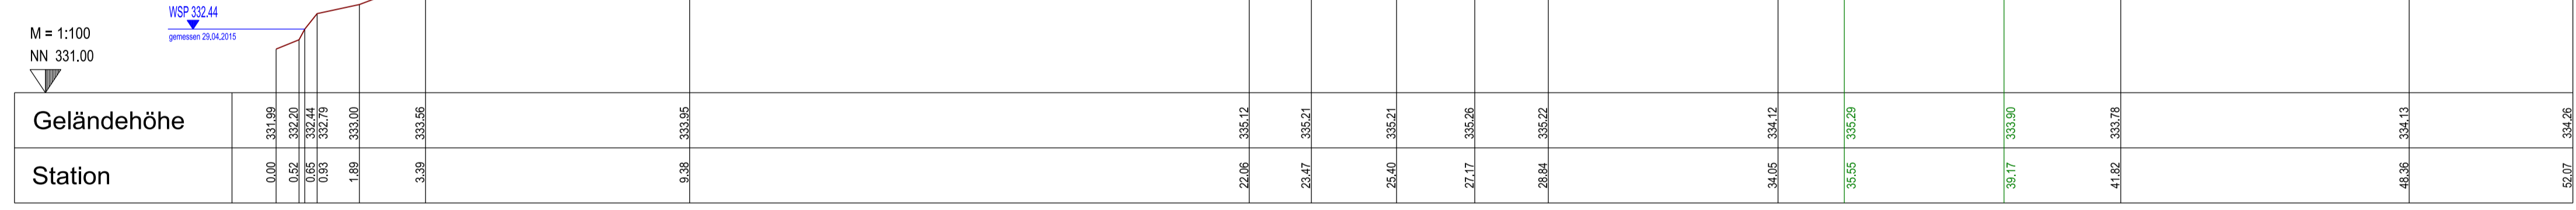

Querprofil 20 *
Donau-km 2382,861

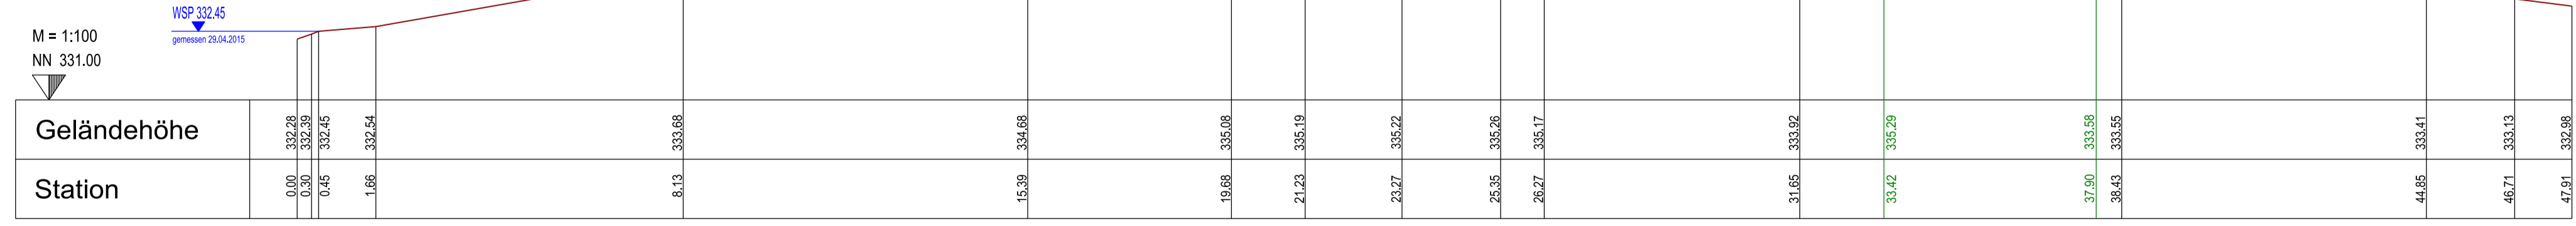

Legende

- Gelände im Bestand
- Planung Gelände
- Planung Wegedeckschicht, Unterbau gemäß Regelprofil

* Querprofile lt. Bestandsvermessung der Sehlhoff GmbH vom 29.04.2014

Zur Ausführung bestimmt mit Hinweis auf:	Bauaufsichtlich genehmigt
Ort, Datum Sachbearbeiter beim Auftraggeber	Ort, Datum Prüfungingenieur
Ort, Datum Raum für Vermerke der ausführenden Firma	Ort, Datum Unterschrift, Funktion

Raum für Vermerke der ausführenden Firma

Ausführungszeichnung
 Generaldirektion Wasserstraßen und Schifffahrt
 Wasser und Schifffahrtsamt Regensburg

OrgEinr	BWASt	Kilometer	S	Dart	ObjektidentNr.	Objekt-Zk	OB
6 14 04	04	2.381,5	2		1 1 1		

Objektbenennung: Gewässerbett Donau, Haltung Regensburg
 Objektteil: Flusssseitendämme an der Donau
 Einzelheit: Querprofile 16 - 21, Dammerhöhung einschl. Weg

Die Übereinstimmung mit der Ausführung wird bestätigt.	Entwurf-Nr. 13614.058.0202	Blatt-Nr. 3	DVIU-Identifikation
Datum	Zeichnung-Nr. 5	Maßstab 1:100	DVIU-Index