





LAGEPLAN 1:1000

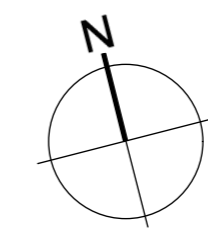

Legende

- Baumstand, geschützt (Stadtbiotop/ gem. Baumschutzverordnung)
- Baumstand (Stand 2015)
- Baumstumpf (Stand 2015)
- Baumstand entfällt
- Öffentlicher Freiraum, unbefestigt
- Privater Freiraum, unbefestigt
- Erschließungsfläche, Pflasterbelag
- Erschließungsfläche, Rasengitterstein o.ä.
- Erschließungsfläche, Asphalt/ befestigt
- Gebäude unter Denkmalschutz
- ✕ Abriss
- Hochwasserschutzlinie über Gelände
- horizontale Untergrundabdichtung
- Verlauf vertikale Untergrundabdichtung
- Flurstücksgrenze
- Gasleitung
- Wasserleitung
- Abwasserleitung
- Stromleitung FM LWL
- Stromleitung NS HA

Planungsgemeinschaft:					
Index	Bemerkung	geänd. am	Name	geprüft am	Name
Vorhaben:			Hochwasserschutz Regensburg Abschnitt H Unterer Wöhrd Stand 19.01.2017		
Vorhabensträger:			Freistaat Bayern		
Landkreis:			Regensburg		
Stadt:			Regensburg		
Vorhabenskenzeichen:			G11 3620001015		
Maßstab:			1:1000 1:250		
Anlage:			2.10.0		
Plan-Nr.:			RB-H- PA10-LPSC		
Dateiname:			20170503_HWS Lph2.vwx		
entw.:			MM, JK		
gez.:			UB		
gepr.:			MM, JK		
Entwurfsverfasser: Arbeitsgemeinschaft TEAM 3					
03.05.2017 Datum		 Unterschrift Entwurfsverfasser		Datum Unterschrift Vorhabensträger	

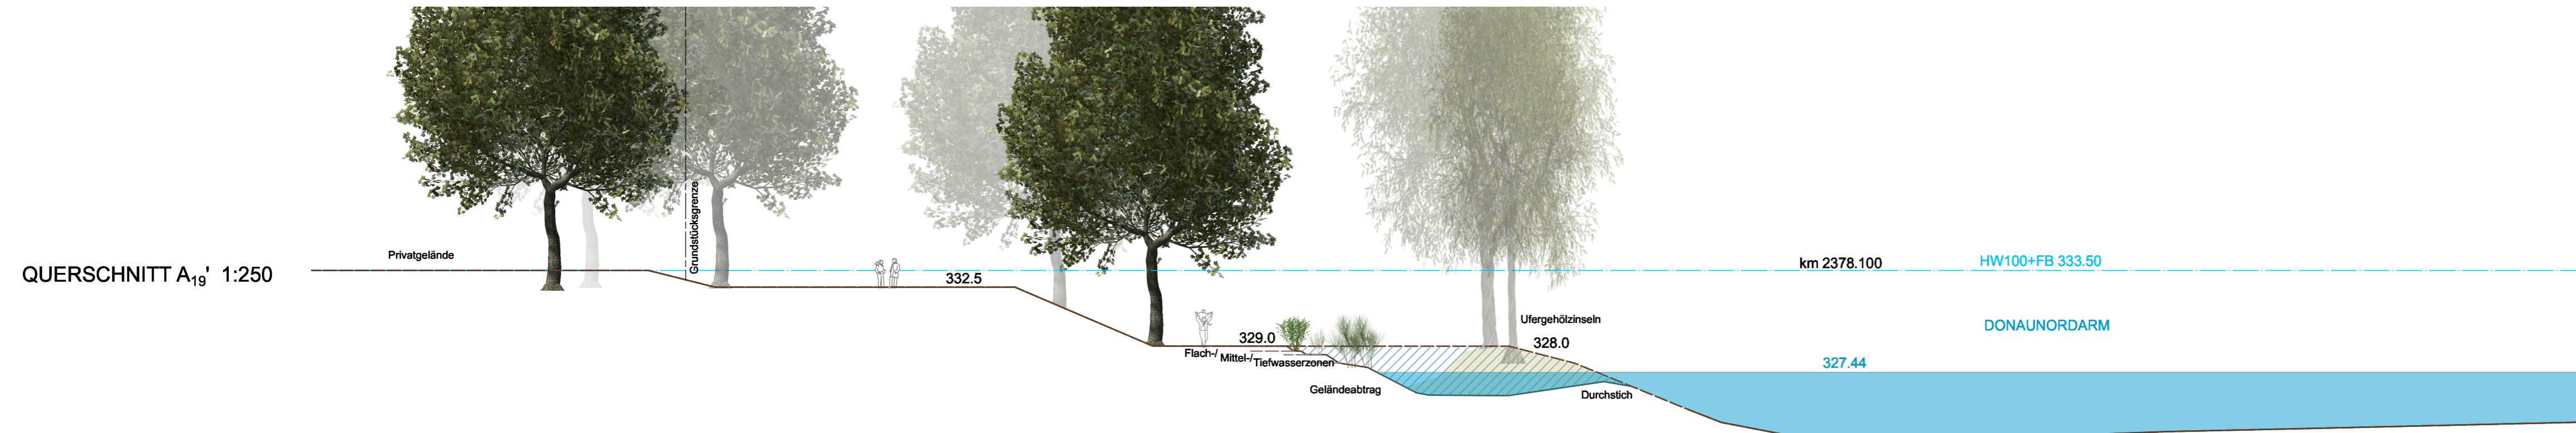

Planabschnitt 10 / Auenmodellierung