



QUERSCHNITT H' 1:250

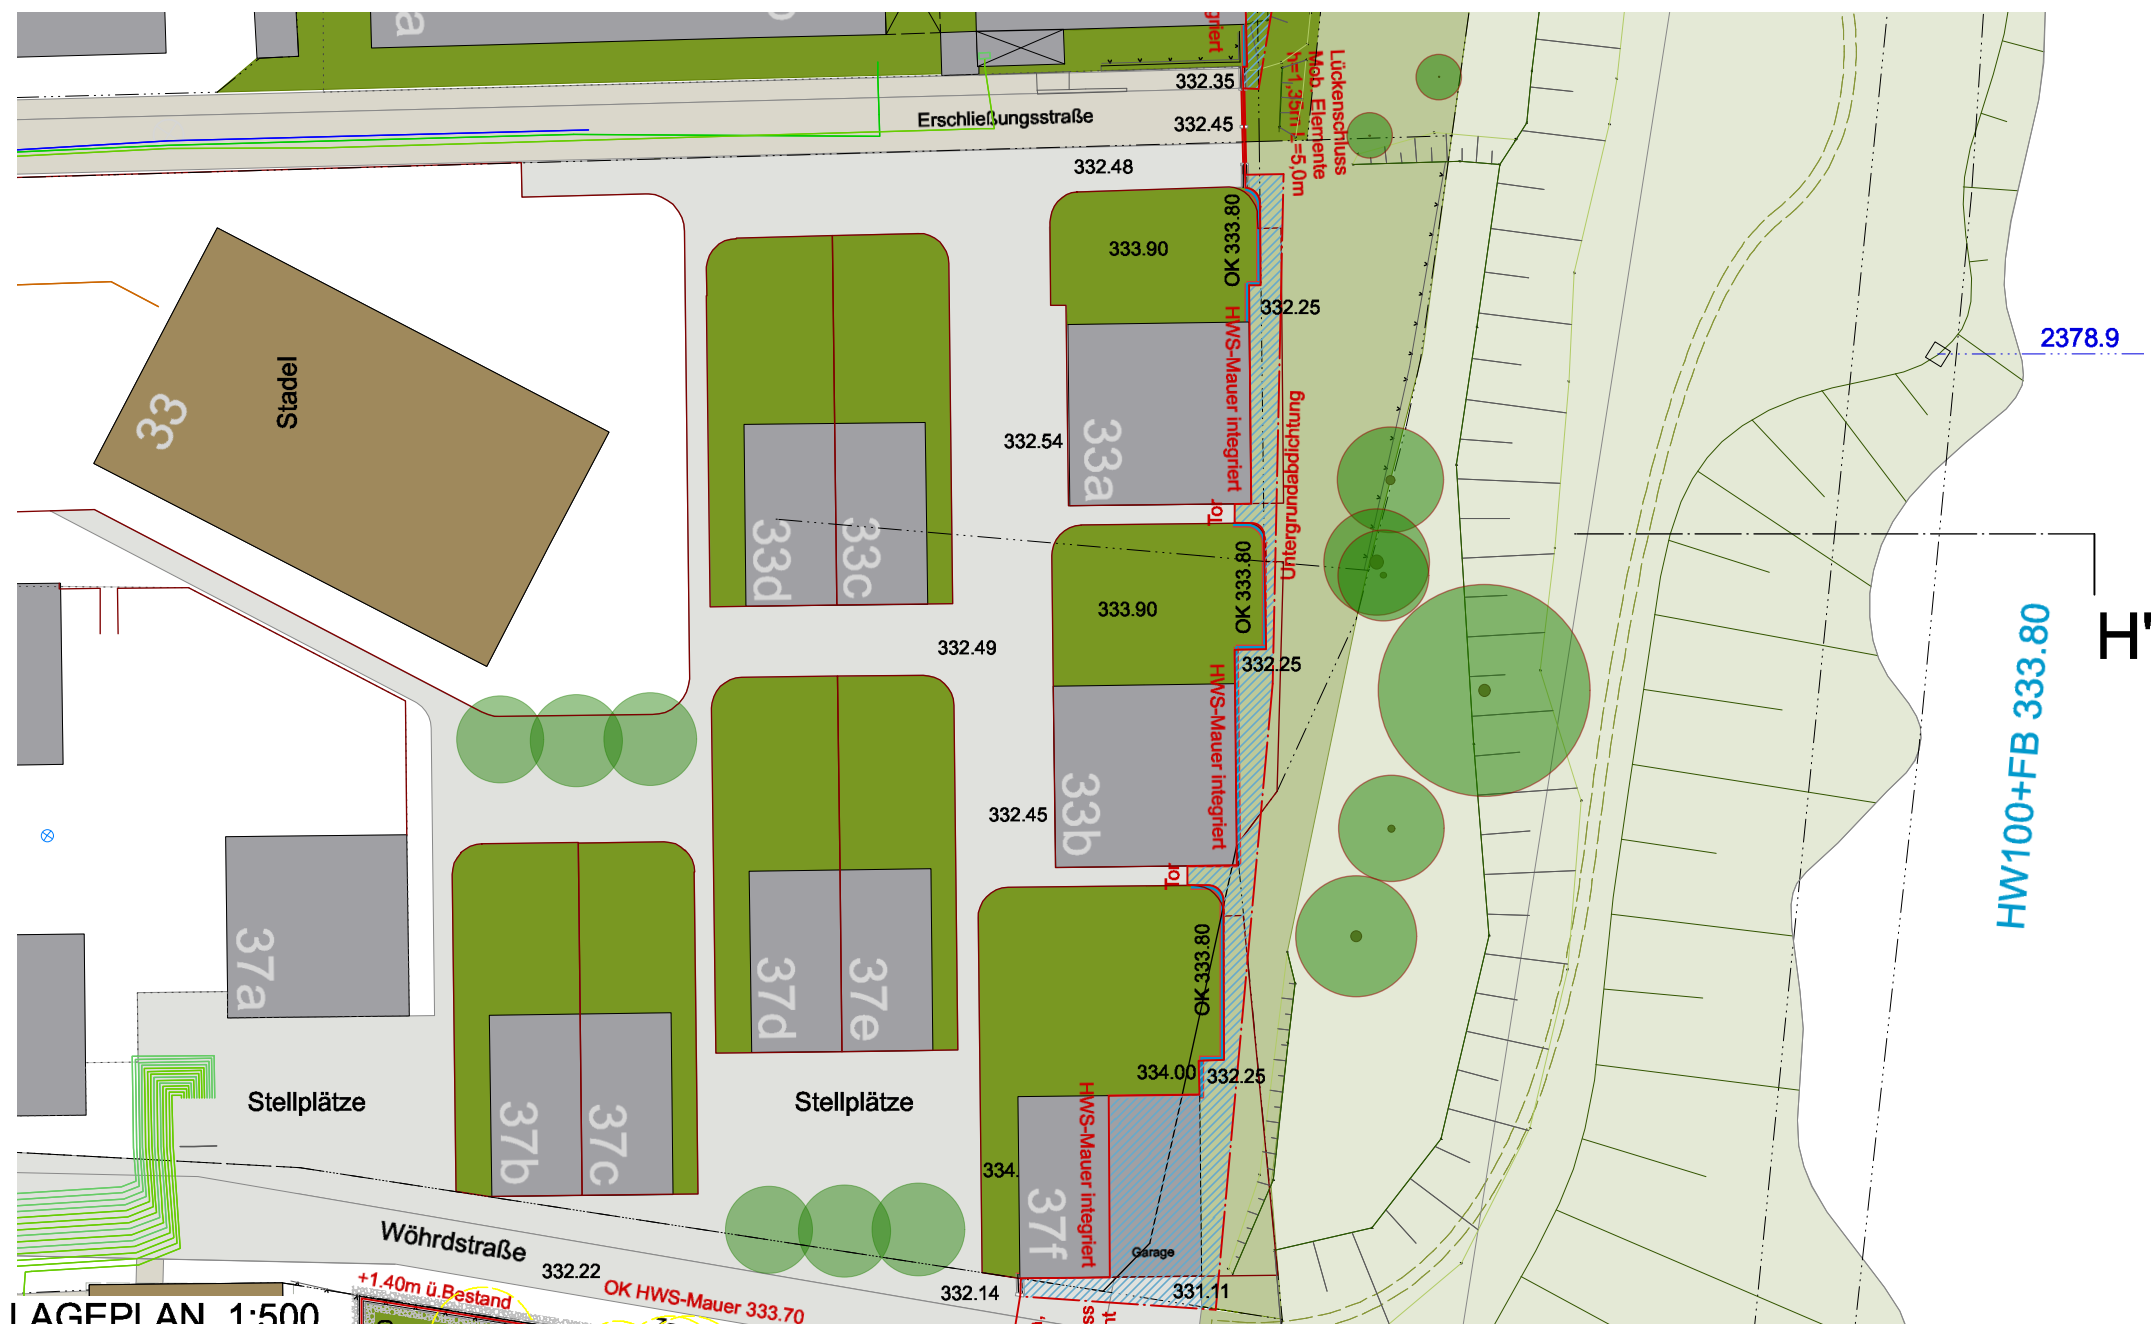

LAGEPLAN 1:500

Planabschnitt 1.5 / Wöhrdstr. 33a-37f

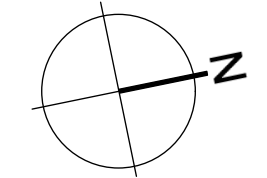

Legende

- Baumstandort, geschützt (Stadtbiotop/ gem. Baumschutzverordnung)
- Baumstandort (Stand 2015)
- Baumstumpf (Stand 2015)
- Baumstandort entfällt
- Öffentlicher Freiraum, unbefestigt
- Privater Freiraum, unbefestigt
- Erschließungsfläche, Pflasterbelag
- Erschließungsfläche, versickerungsfähig
- Erschließungsfläche, Asphalt/ befestigt
- Gebäude unter Denkmalschutz
- ✕ Abriss
- Hochwasserschutzlinie über Gelände
- horizontale Untergrundabdichtung
- Verlauf vertikale Untergrundabdichtung
- Flurstücksgrenze
- Gasleitung
- Wasserleitung
- Abwasserleitung
- Stromleitung FM LWL
- Stromleitung NS HA

Planungsgemeinschaft :					
Index	Bemerkung	geänd. am	Name	geprüft am	Name
Vorhaben :			Anlage :		
Hochwasserschutz Regensburg			2.1.5		
Abschnitt H Unterer Wöhrd			Plan-Nr. :		
Stand 19.01.2017			RB-H- PA1.5-LPSC		
Vorhabensträger :			Dateiname :		
Freistaat Bayern			20170503_HWS Lph2.vwx		
Landkreis :			entw. :		
Regensburg			MM, JK		
Stadt :			gez. :		
Regensburg			UB		
Vorhabenskenzeichen :			gepr. :		
G11 3620001015			MM, JK		
Maßstab :			entwurfsverfasser :		
1:500			Arbeitsgemeinschaft TEAM 3		
1:250			Planabschnitt (PA) 1.5		
			Lageplan, Querschnitt H'		
			Wöhrdstr. 33a-37f		

Datum: 03.05.2017 Unterschrift Entwurfsverfasser Datum Unterschrift Vorhabensträger