



PLANABSCHNITT 2  
Gesamtlänge ca. 198m

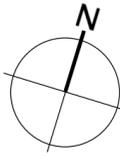

Legende

- Baumstandort, geschützt (Stadtbiotop/ gem. Baumschutzverordnung)
- Baumstandort (Stand 2015)
- Baumstumpf (Stand 2015)
- Baumstandort entfällt
- Öffentlicher Freiraum, unbefestigt
- Privater Freiraum, unbefestigt
- Erschließungsfläche, Pflasterbelag
- Erschließungsfläche, versickerungsfähig
- Erschließungsfläche, Asphalt/ befestigt
- Gebäude unter Denkmalschutz
- ✕ Abriss
- Hochwasserschutzlinie über Gelände
- horizontale Untergrundabdichtung
- Verlauf vertikale Untergrundabdichtung
- Flurstücksgrenze
- Gasleitung
- Wasserleitung
- Abwasserleitung
- Stromleitung FM LWL
- Stromleitung NS HA

LAGEPLAN 1:500

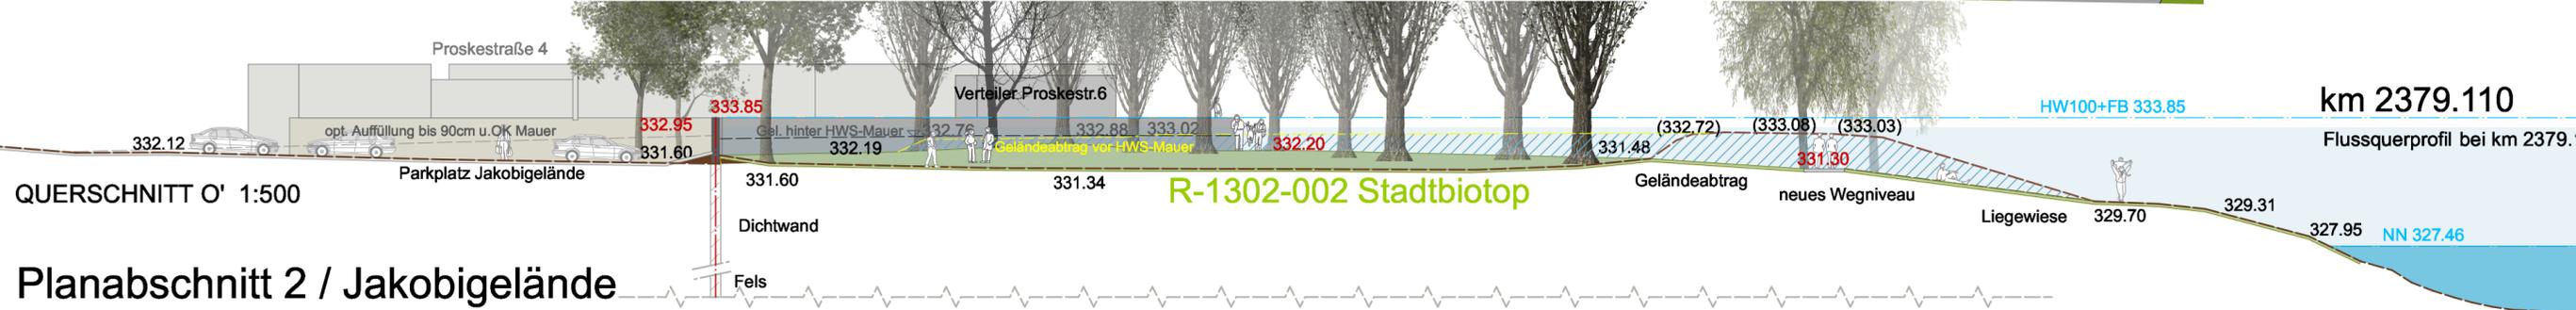

Planabschnitt 2 / Jakobigelände

Wasserwirtschaftsamt Regensburg STADT REGENSBURG

INGENIEURGESELLSCHAFT mbH architekten und landschaftsarchitekten

Planungsgemeinschaft:

Index	Bemerkung	geänd. am	Name	geprüft am	Name
Vorhaben:		Hochwasserschutz Regensburg Abschnitt H Unterer Wöhrd Stand 19.01.2017		Anlage: 2.2	
Vorhabensträger:		Freistaat Bayern		Plan-Nr.: RB-H-PA2-LPSC	
Landkreis:		Regensburg		Dateiname: 20170503_HWSLph2.vwx	
Stadt:		Regensburg		entw.: MM, JK	
Vorhabenskennzeichen:		G11 3620001015		gez.: UB	
Maßstab:		1:500		gepr.: MM, JK	
Maßstab:		Planabschnitt (PA) 2 Lageplan, Querschnitt O' Jakobigelände (Mittl. Nordufer)			
Entwurfsverfasser: <b>Arbeitsgemeinschaft TEAM 3</b>					

03.05.2017 Datum Unterschrift Entwurfsverfasser

Datum Unterschrift Vorhabensträger