


Legende

- Baumstandort, geschützt (Stadtbiotop/ gem. Baumschutzverordnung)
- Baumstandort (Stand 2015)
- Baumstumpf (Stand 2015)
- Baumstandort entfällt
- Öffentlicher Freiraum, unbefestigt
- Privater Freiraum, unbefestigt
- Erschließungsfläche, Pflasterbelag
- Erschließungsfläche, versickerungsfähig
- Erschließungsfläche, Asphalt/ befestigt
- Gebäude unter Denkmalschutz
- ✕ Abriss
- Hochwasserschutzlinie über Gelände
- horizontale Untergrundabdichtung
- Verlauf vertikale Untergrundabdichtung
- Flurstücksgrenze
- Gasleitung
- Wasserleitung
- Abwasserleitung
- Stromleitung FM LWL
- Stromleitung NS HA

LAGEPLAN 1:500

UFERANSICHT 1:500

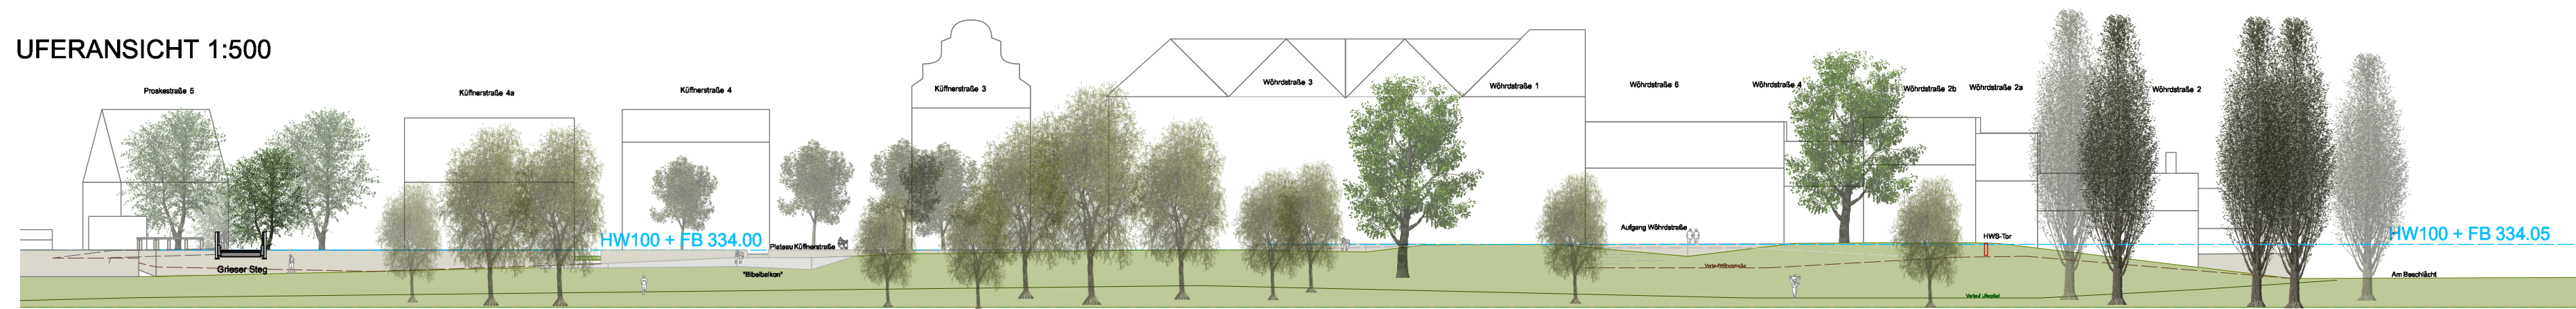

Planabschnitt 3 / Deich

Planungsgemeinschaft:					
Index	Bemerkung	geänd. am	Name	geprüft am	Name
Vorhaben:			Anlage: 2.3.1		
Vorhabensträger:			Plan-Nr.: RB-H- PA3-LP		
Landkreis:			Dateiname: 20170503_HWS_Lph2.vwx		
Stadt:			entw.: MM, JK		
Vorhabenskenzeichen:			gez.: UB		
Maßstab:			gepr.: MM, JK		
1:500			Planabschnitt (PA)3		
			Lageplan, Uferansicht		
			Deich (Westl. Nordufer)		
Entwurfsverfasser: Arbeitsgemeinschaft TEAM 3					
03.05.2017					
Datum		Unterschrift Entwurfsverfasser		Datum	
				Unterschrift Vorhabensträger	