


QUERSCHNITT X' 1:250

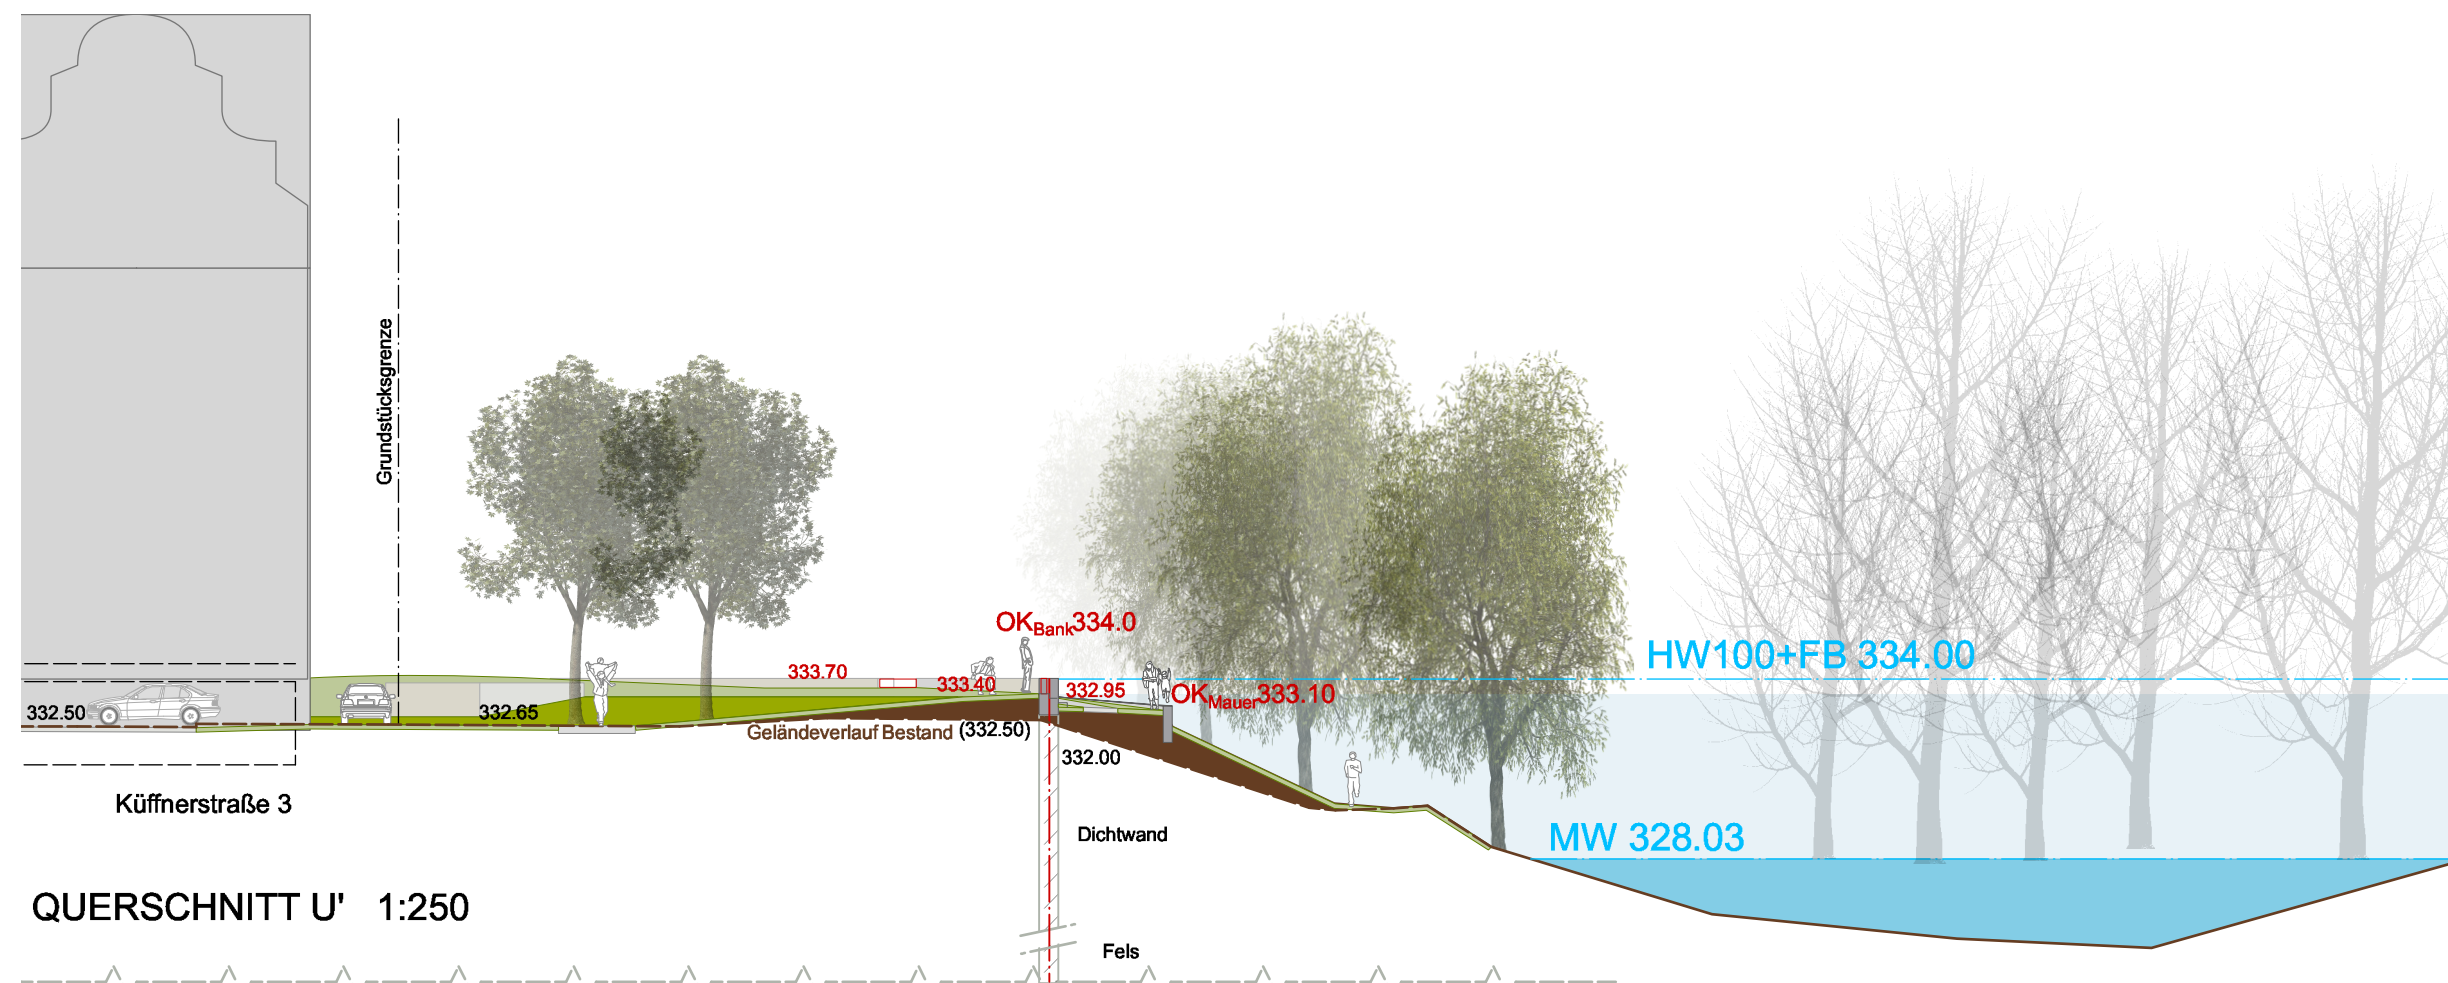

QUERSCHNITT U' 1:250

Planabschnitt 3 / Deich

Planungsgemeinschaft :

Index	Bemerkung	geänd. am	Name	geprüft am	Name
Vorhaben :			Anlage :		
Hochwasserschutz Regensburg			2. 3.2		
Abschnitt H Unterer Wöhrd			Plan-Nr. :		
Stand 19.01.2017			RB-H-PA3-SC		
Vorhabensträger :			Dateiname :		
Freistaat Bayern			20170503_HWS Lph2.vwx		
Landkreis :			entw. :		
Regensburg			MM, JK		
Stadt :			gez. :		
Regensburg			UB		
Vorhabenskenzeichen:			gepr. :		
G11 3620001015			MM, JK		
Maßstab :			Entwurfsverfasser :		
1:250			Arbeitsgemeinschaft TEAM 3		
03.05.2017			Datum		
Datum			Datum		
Unterschrift Entwurfsverfasser			Unterschrift Vorhabensträger		