





UFERANSICHT 1:500

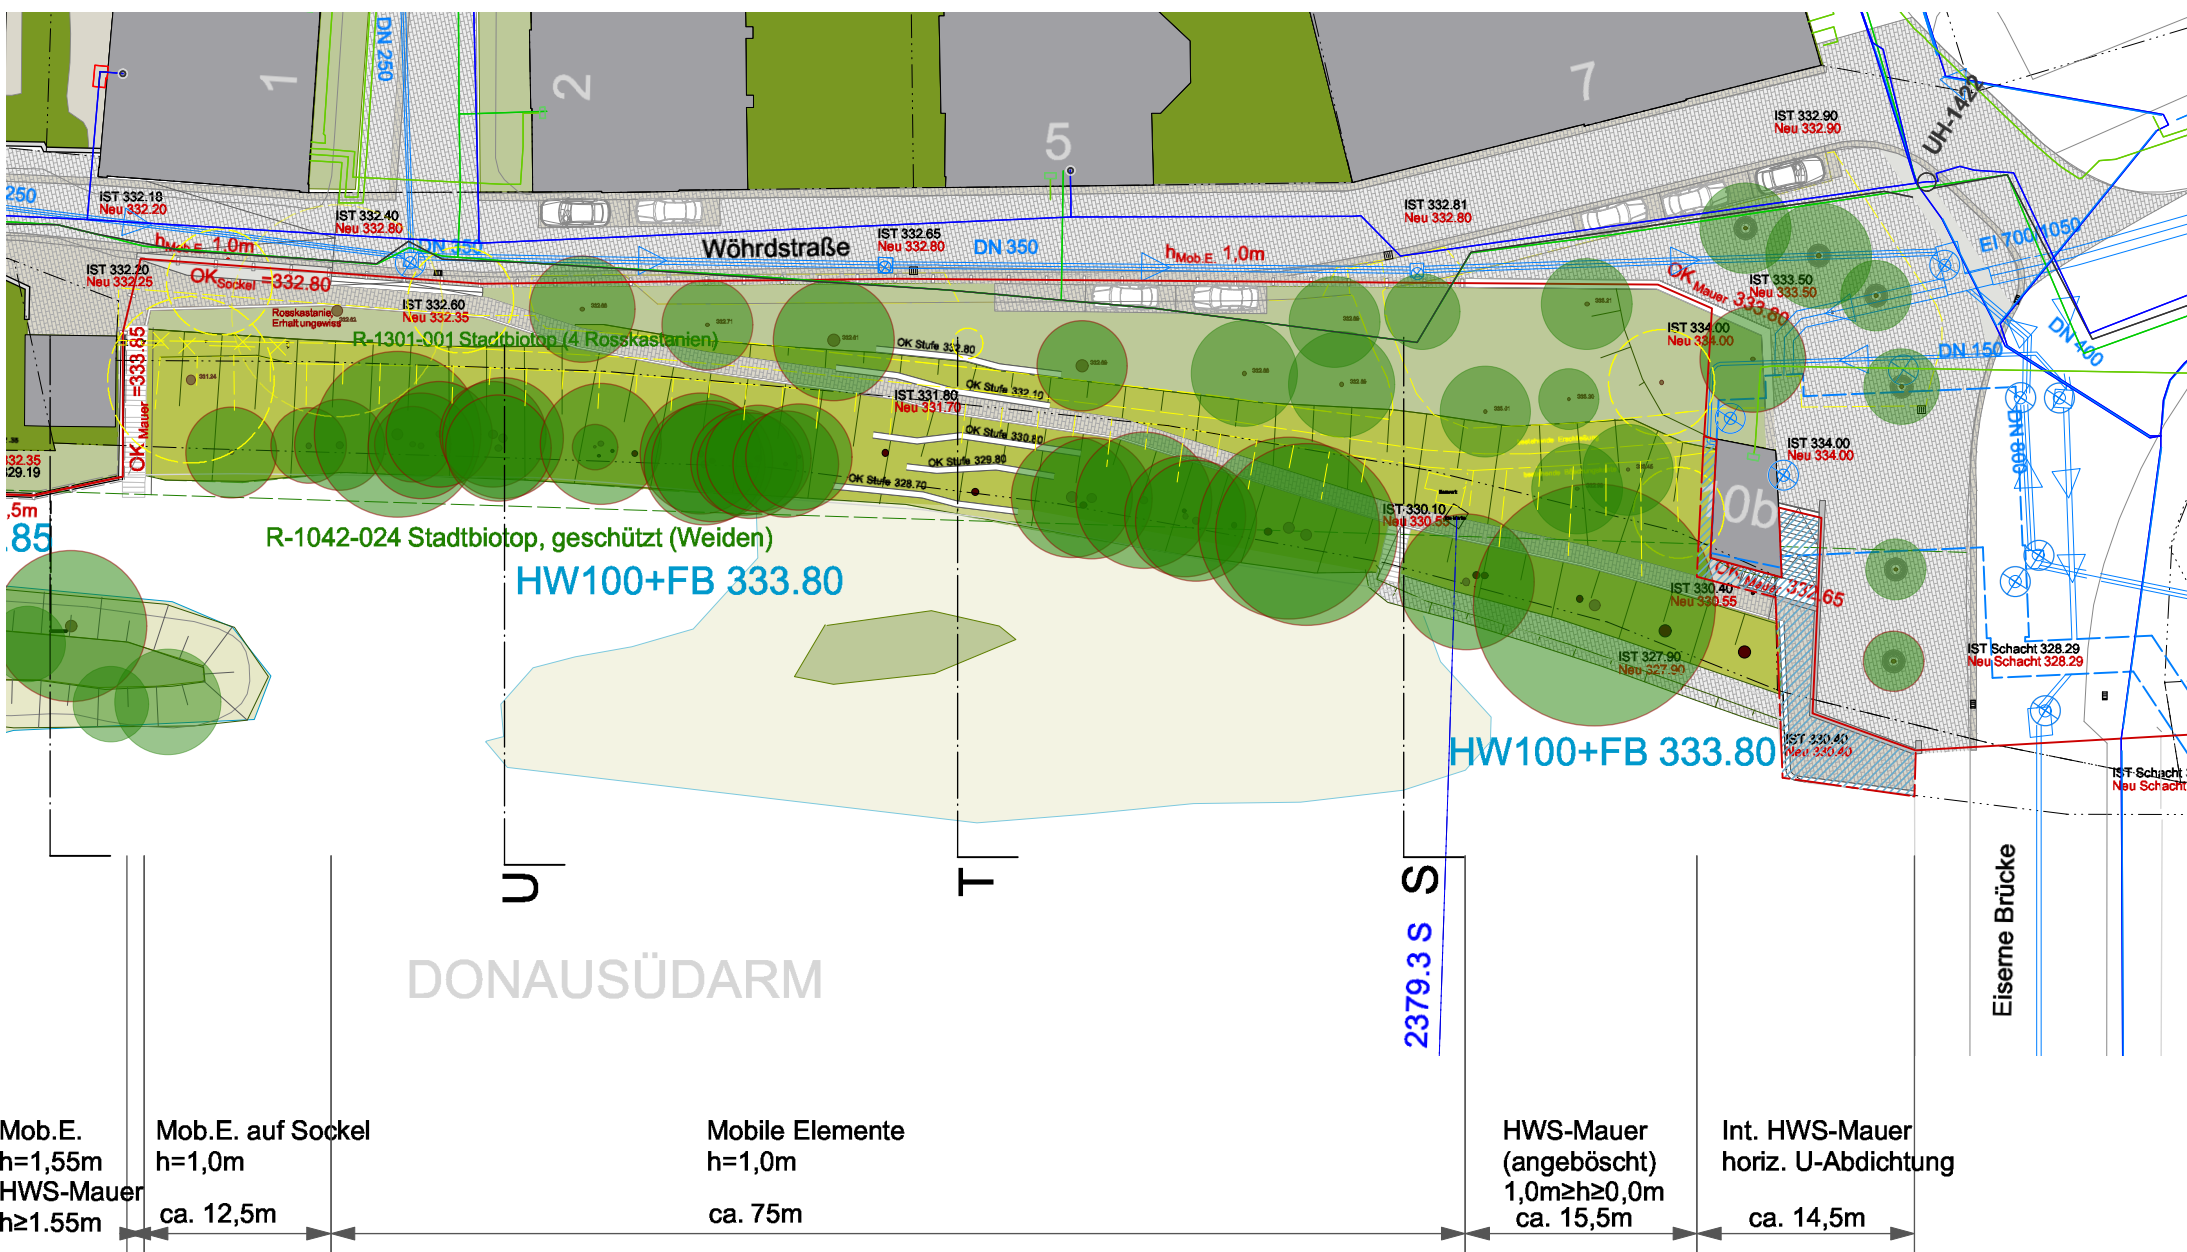

PLANABSCHNITT 5
Gesamtlänge ca. 119m

LAGEPLAN 1:500

Planabschnitt 5 / Kastanienhalballee

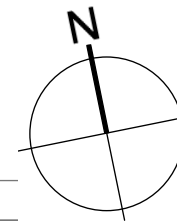

Legende

- Baumstandort, geschützt (Stadtbiotop/ gem. Baumschutzverordnung)
- Baumstandort (Stand 2015)
- Baumstumpf (Stand 2015)
- Baumstandort entfällt
- Öffentlicher Freiraum, unbefestigt
- Privater Freiraum, unbefestigt
- Erschließungsfläche, Pflasterbelag
- Erschließungsfläche, versickerungsfähig
- Erschließungsfläche, Asphalt/ befestigt
- Gebäude unter Denkmalschutz
- Abriss
- Hochwasserschutzlinie über Gelände
- horizontale Untergrundabdichtung
- Verlauf vertikale Untergrundabdichtung
- Flurstücksgrenze
- Gasleitung
- Wasserleitung
- Abwasserleitung
- Stromleitung FM LWL
- Stromleitung NS HA

Wasserwirtschaftsamt
Regensburg



STADT
REGENSBURG

schömigplan
INGENIEURGESELLSCHAFT mbH

ARCHISCAPe
architekten und landschaftsarchitekten

gmr. Landschaftsarchitekten

Planungsgemeinschaft:

Index	Bemerkung	geänd. am	Name	geprüft am	Name
Vorhaben:		Hochwasserschutz Regensburg Abschnitt H Unterer Wöhrd Stand 19.01.2017		Anlage: 2.5.1	
Vorhabensträger:		Freistaat Bayern		Plan-Nr.: RB-H- PA5-LP	
Landkreis:		Regensburg		Dateiname: 20170503_HWS Lph2.vwx	
Stadt:		Regensburg		entw.: MM, JK	
Vorhabenskennzeichen:		G11 3620001015		gez.: UB	
Maßstab:		1:500		gepr.: MM, JK	
Entwurfsverfasser:		Arbeitsgemeinschaft TEAM 3			

03.05.2017			
Datum	Unterschrift Entwurfsverfasser	Datum	Unterschrift Vorhabensträger