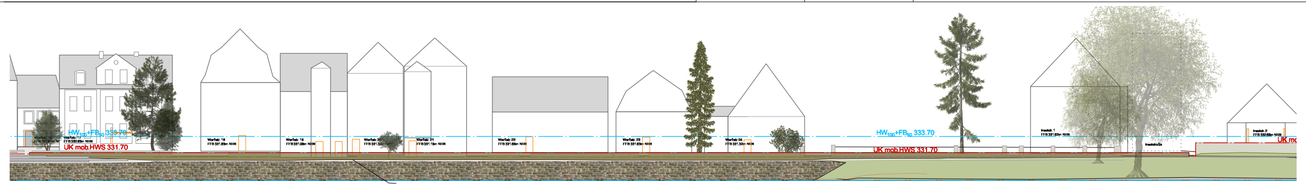

UFERANSICHT 1:500

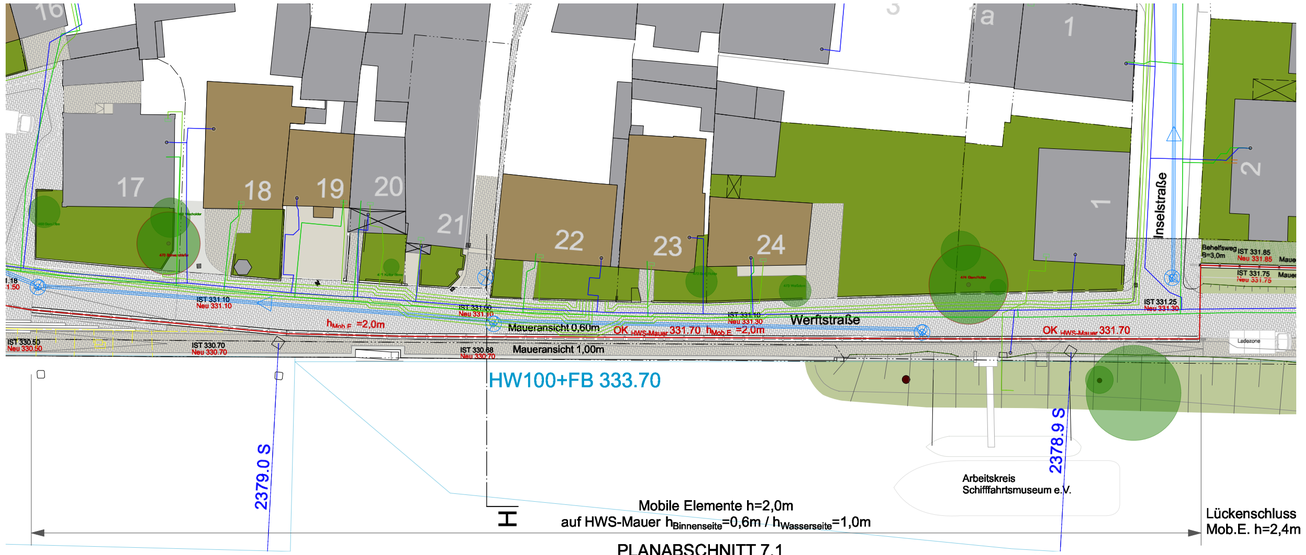

PLANABSCHNITT 7.1
Gesamtlänge ca. 148m

LAGEPLAN 1:500

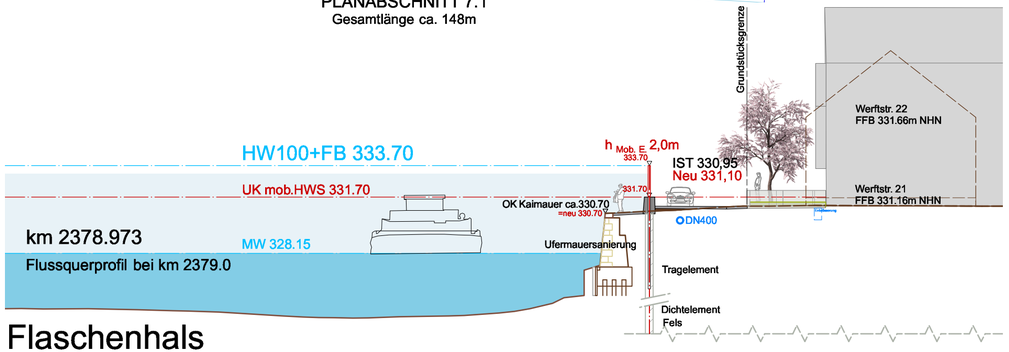

QUERSCHNITT H 1:250

Planabschnitt 7.1 / Flaschenhals

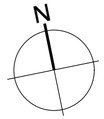

Legende

- Baumstandort, geschützt (Stadtbiotop/ gem. Baumschutzverordnung)
- Baumstandort (Stand 2015)
- Baumstumpf (Stand 2015)
- Baumstandort entfällt
- Öffentlicher Freiraum, unbefestigt
- Privater Freiraum, unbefestigt
- Erschließungsfläche, Pflasterbelag
- Erschließungsfläche, versickerungsfähig
- Erschließungsfläche, Asphalt/ befestigt
- Gebäude unter Denkmalschutz
- Abriss
- Hochwasserschutzlinie über Gelände
- horizontale Untergrundabdichtung
  Verlauf vertikale Untergrundabdichtung
- Flurstücksgrenze
- Gasleitung
- Wasserleitung
- Abwasserleitung
- Stromleitung FM LWL
- Stromleitung NS HA

Wasserwirtschaftsamt Regensburg

STADT REGENSBURG

schömig plan INGENIEURGESELLSCHAFT mbH

archiscape architekten und landschaftsarchitekten

gm. Landschaftsarchitekten

Planungsgemeinschaft :

Index	Bemerkung	geänd. am	Name	geprüft am	Name

Vorhaben : Hochwasserschutz Regensburg
Abschnitt H Unterer Wöhrd
Stand 19.01.2017

Anlage : 2.7.1

Vorhabensträger : Freistaat Bayern

Landkreis : Regensburg

Stadt :

Vorhabenskennzeichen: G1t 3620001015

Plan-Nr. : RB-H- PA7.1-LPSC

Dateiname : 20170503_HWS Lph2.vwx

Maßstab : 1:500, 1:250

Planabschnitt (PA)7.1
Lageplan, Uferansicht, Querschnitt H
Flaschenhals Mittl. Werftstraße

entw. :	MM, JK
gez. :	UB
gepr. :	MM, JK

Entwurfsverfasser : Arbeitsgemeinschaft TEAM 3

03.05.2017
Datum — Unterschrift Entwurfsverfasser

Datum — Unterschrift Vorhabensträger