
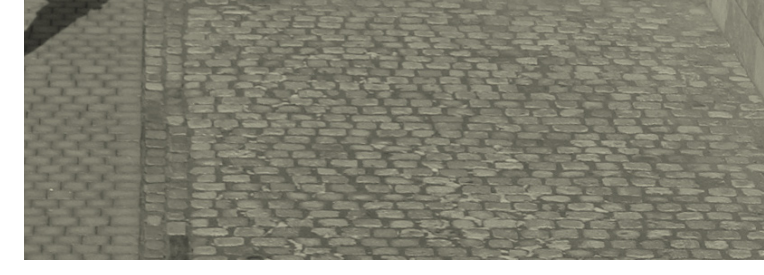


Lage im Stadtgebiet

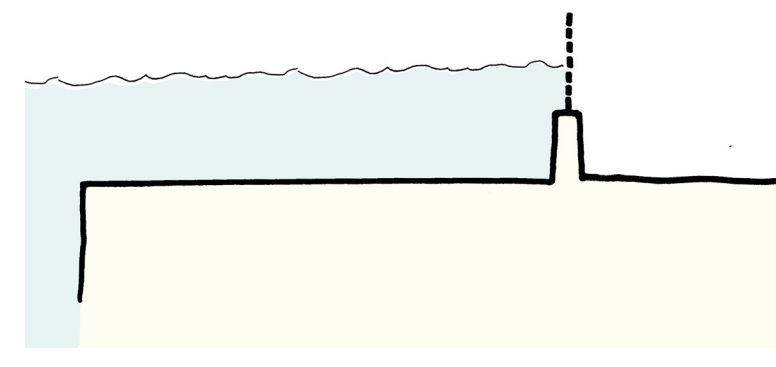


## Werftstraße West

Schaffung eines großzügigen Platzes zum Promenieren entlang der Donau


Sanierung der historischen Kaimauer mit neuer denkmalgerechter Mauerkrone

Erweiterung der Vorgartenbereiche durch Bau einer neuen Mauer sowie Sicherstellung der Noterschließung im Hochwasserfall

Neupflanzung der sog. Kilometer-Pappel am Donauufer der Werftstraße

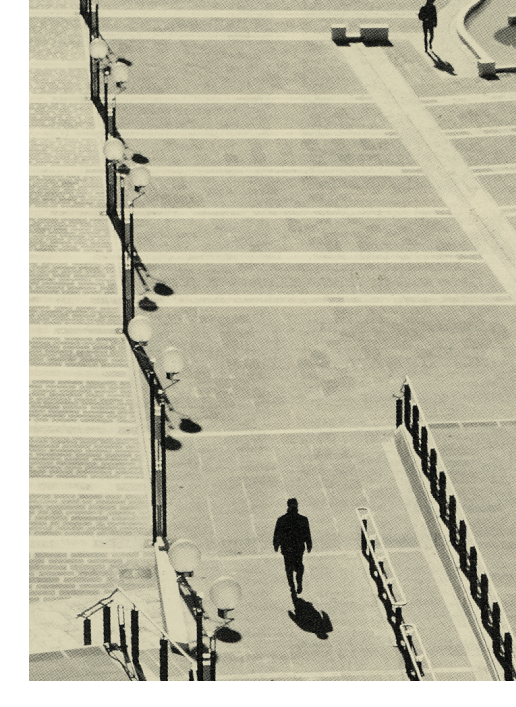


Promenieren und Verweilen an der Donau

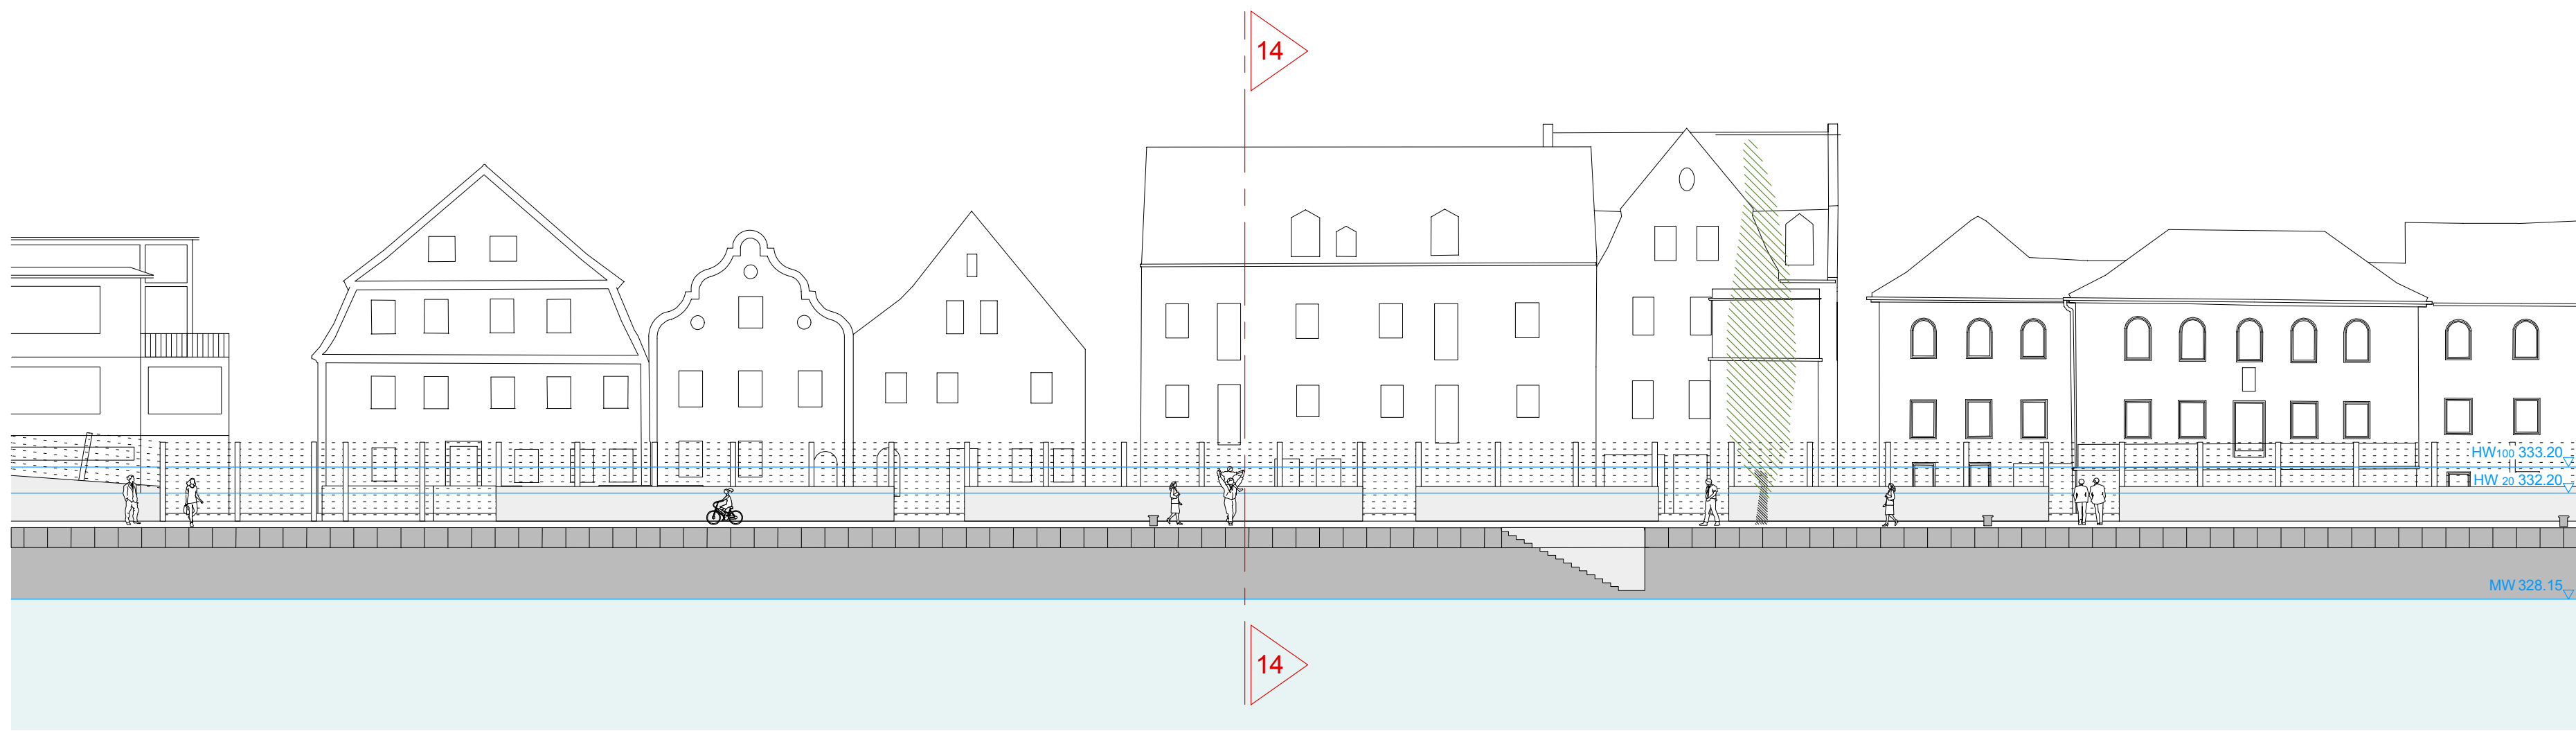

Ansicht M 1:200



Grundriss M 1:200

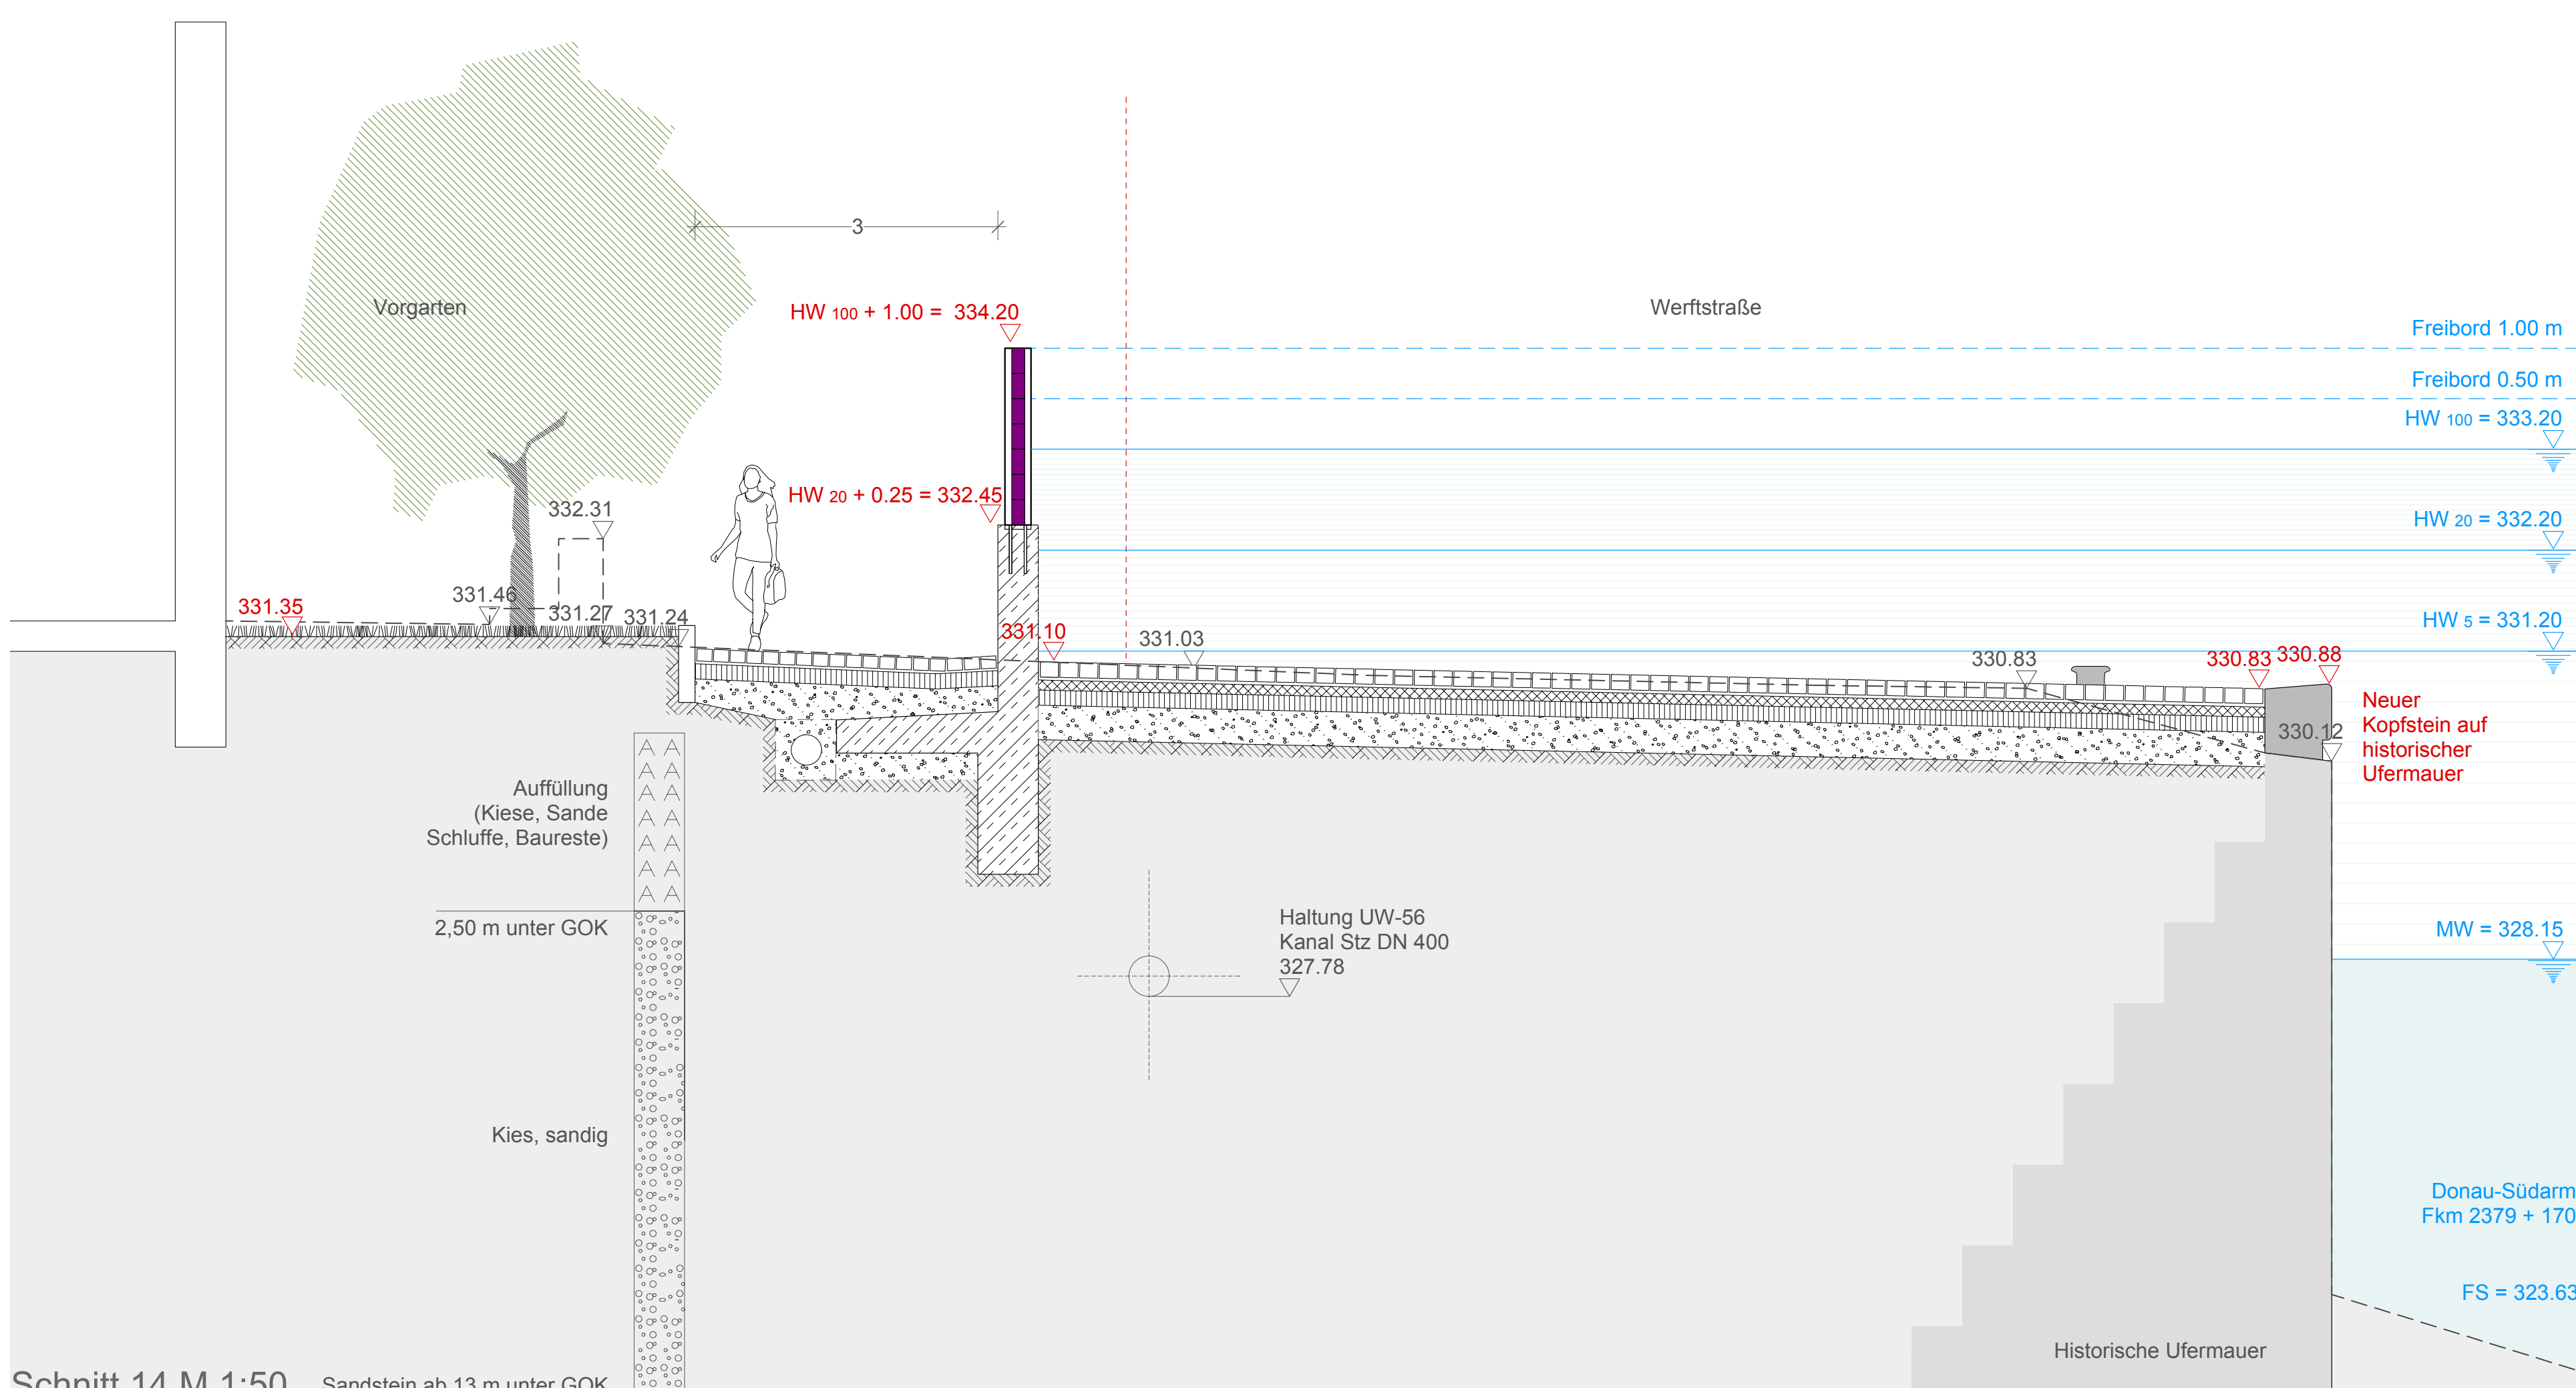

Schnitt 14 M 1:50 Sandstein ab 13 m unter GOK