


ANSICHT M 1:200



HWS R OPT

HOCHWASSERSCHUTZ REGENSBURG


LAGEPLAN M 1:200

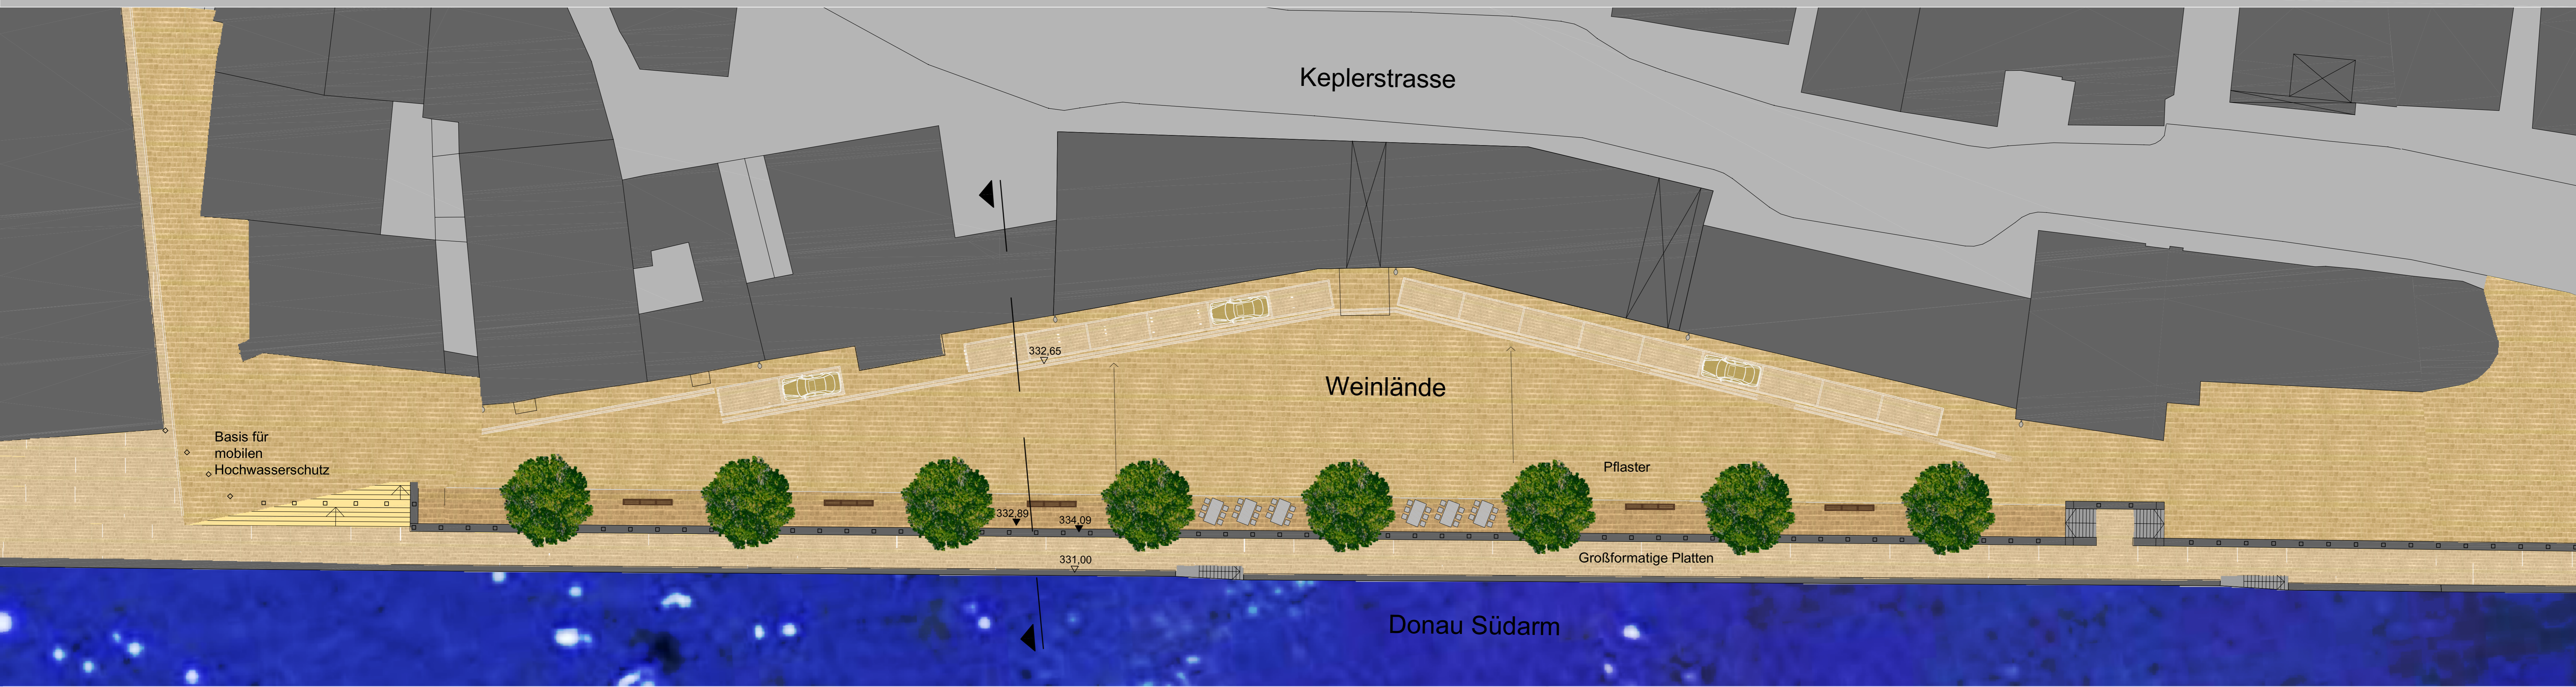

FA 06

WEINLÄNDE (SPOT 01)

SCHNITT M 1:50

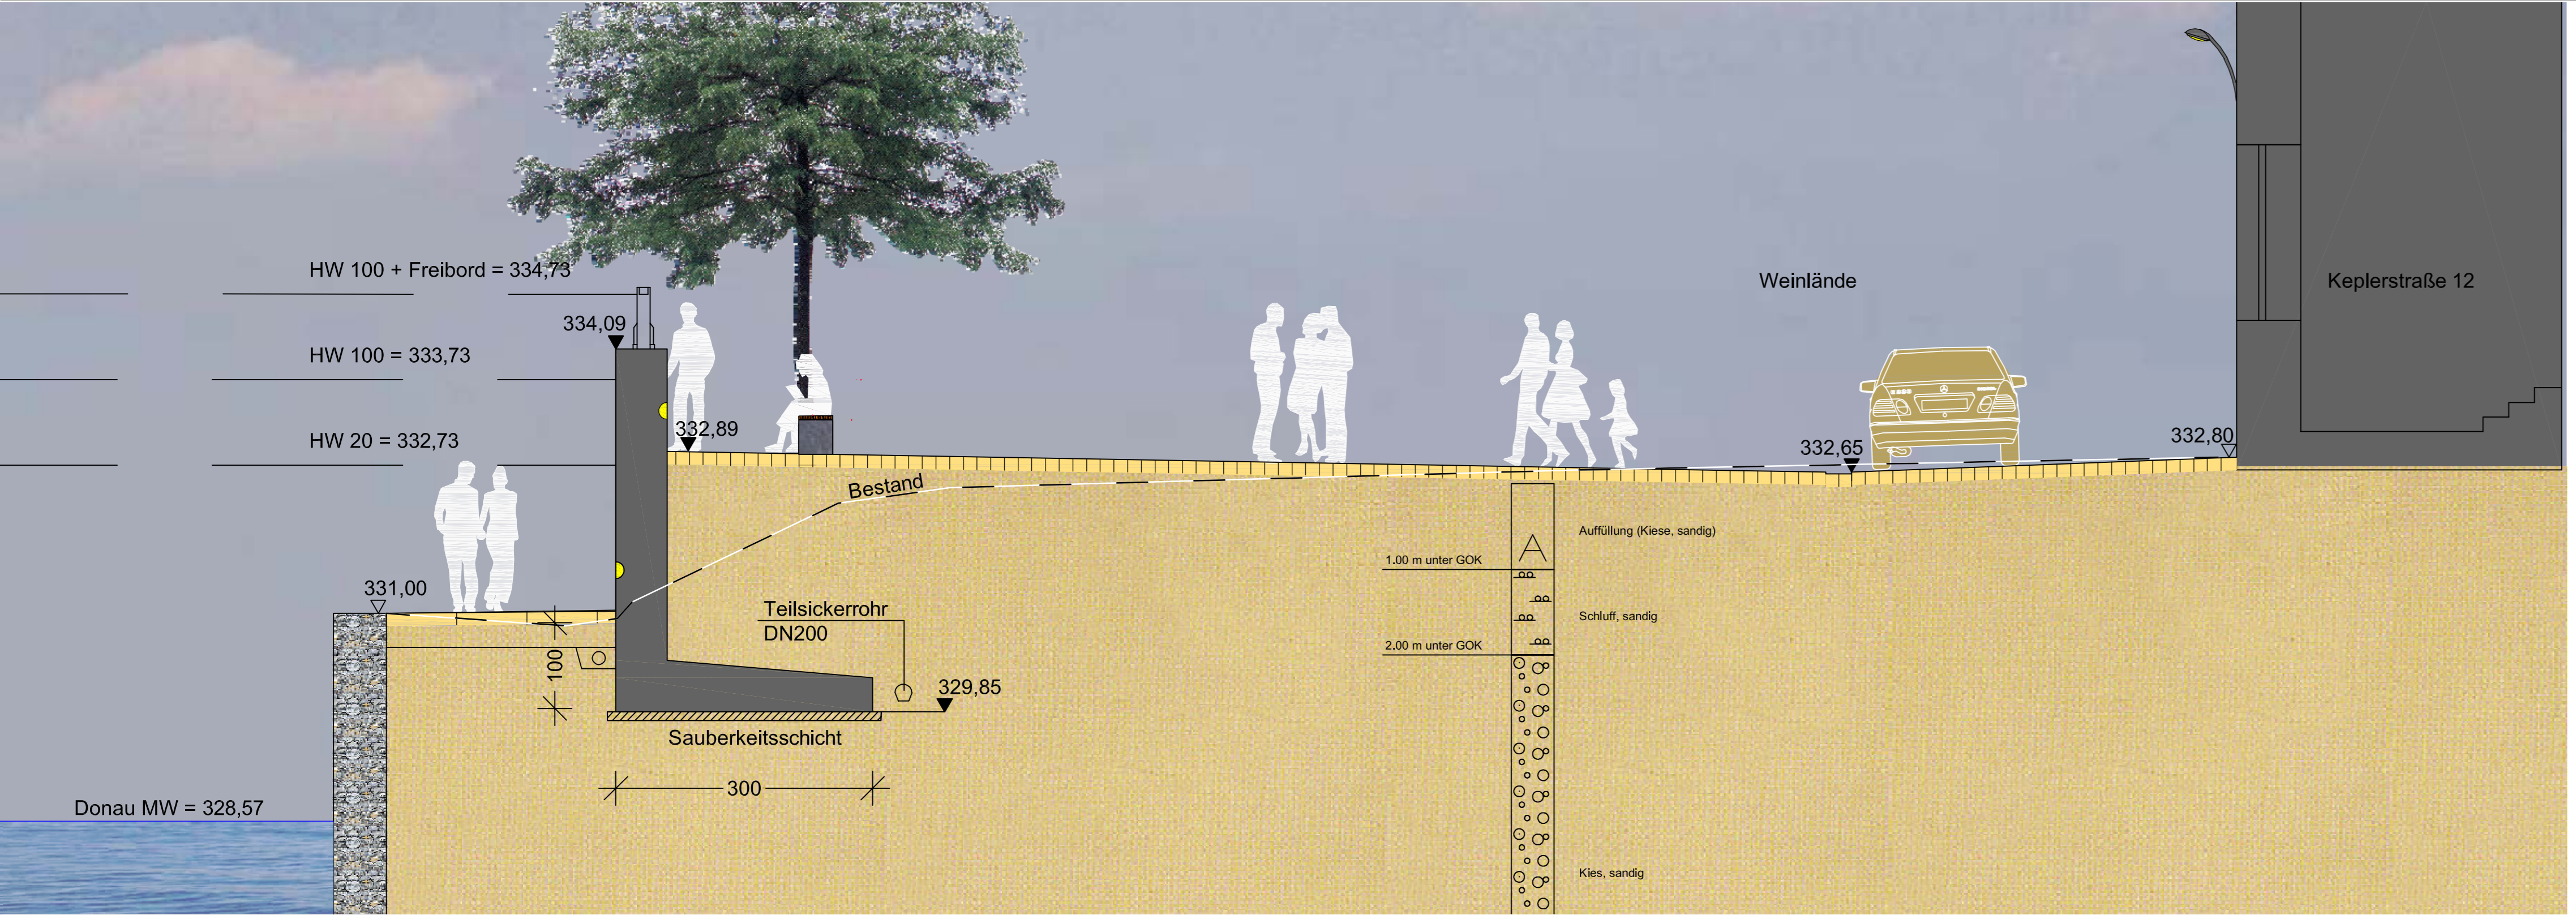

PLANUNGSGRUPPE

STUDIO DI ARCHITETTURA V. M. LAMPUGNANI
 GOLDBRUNNER + GRAD INGENIEURPLANUNGEN
 geoffice herrle UMWELTPLANUNGEN
 WERKGEMEINSCHAFT FREIRAUM G. AUFMKOLK
 BÜRO W. WEINZIHL LANDSCHAFTSARCHITEKTEN