


Schnitt F1-F1
Station 0+393.40
M=1:100

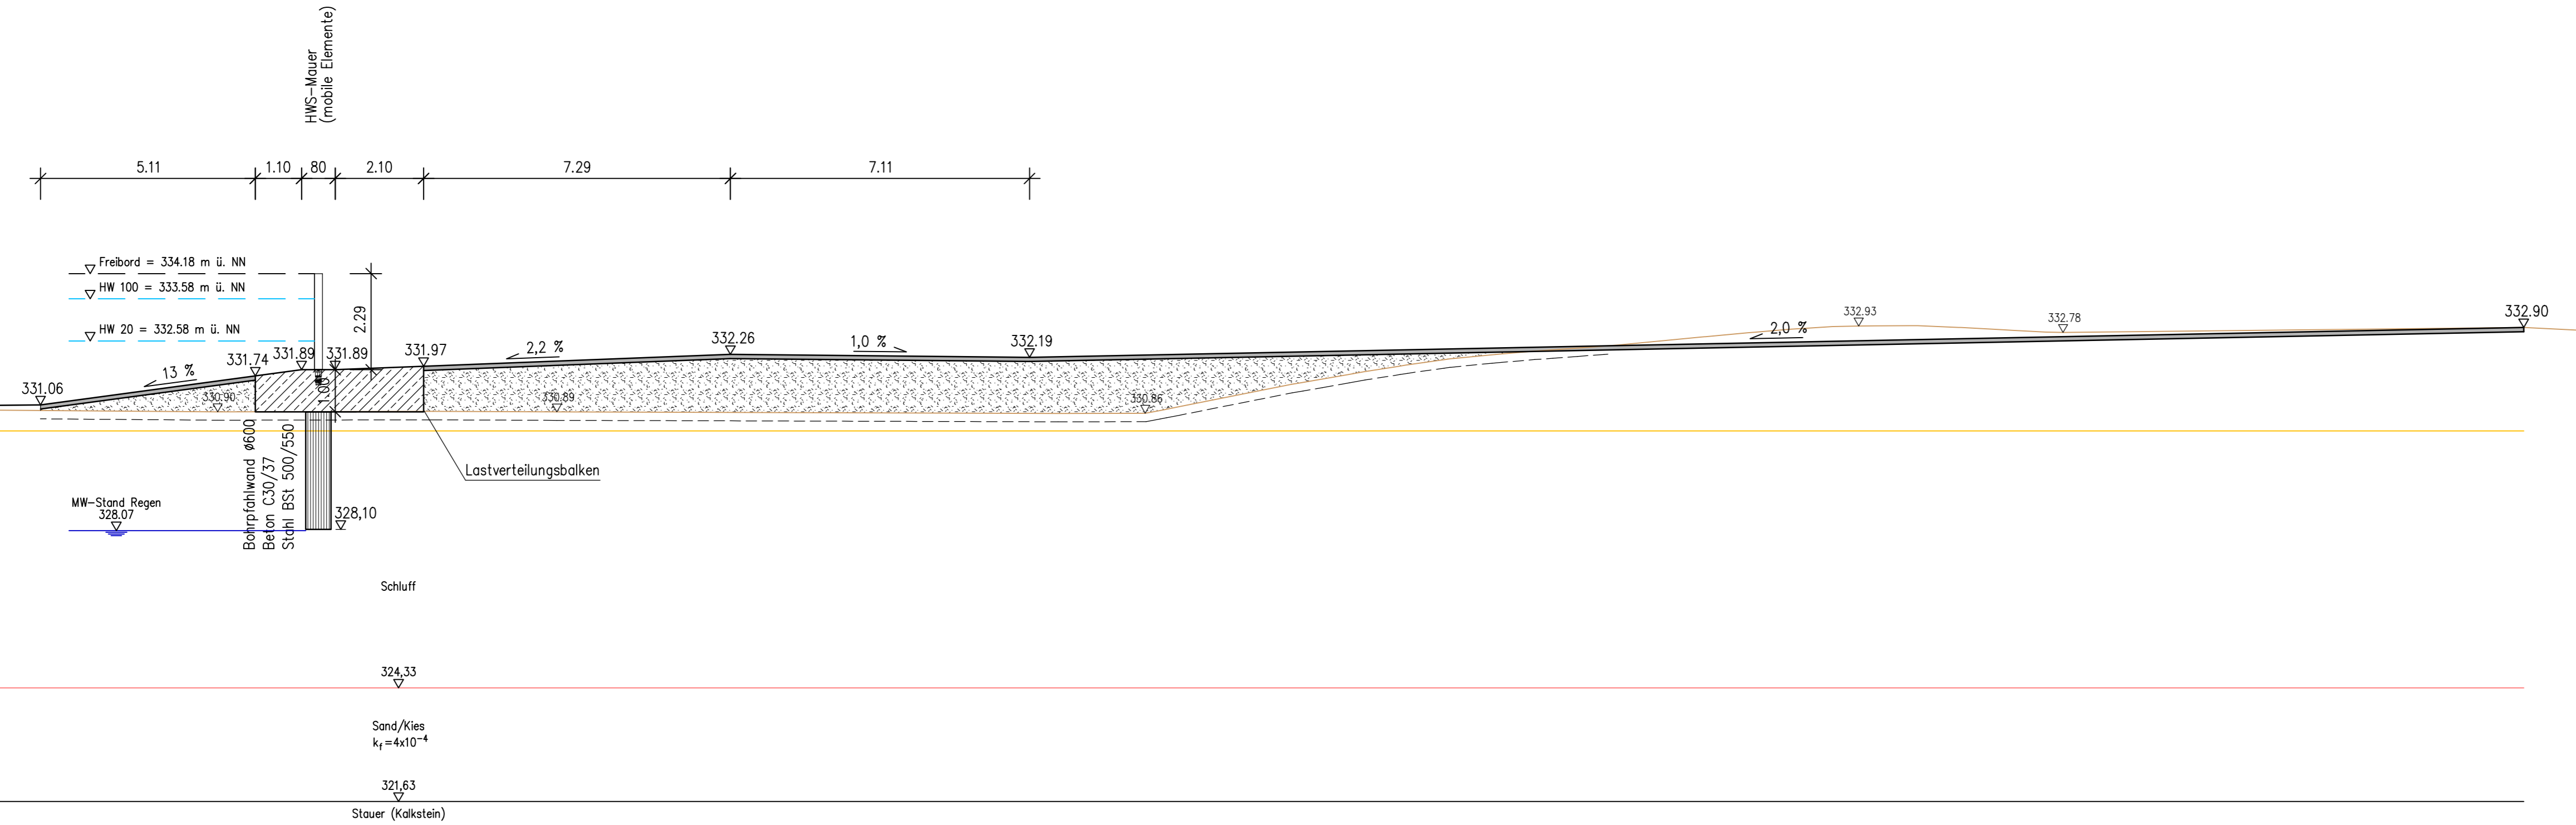

GOLDBRUNNER
Ingenieure GmbH | Büro für Wasserwirtschaft | Ingenieur- und Straßenbau

Auf der Schanz 30
85049 Ingolstadt
Telefon: (0841) 14 26 30 3-0
Telefax: (0841) 14 26 30 3-9
ingolstadt@ib-goldbrunner.de

Obere Marktstraße 5
85080 Gaimersheim
Telefon: (08458) 3 97 00-0
Telefax: (08458) 3 97 00-10
info@ib-goldbrunner.de

Planungsgemeinschaft:					
d					
c	Bodenschichten ergänzt	02.05.17	Andresen	02.05.17	Goldbrunner
b	Kopfbalken und Bohrpfahlwand angepasst	20.10.16	Andresen	20.10.16	Goldbrunner
a	Plandetaillierung	13.06.16	Andresen	13.06.16	Goldbrunner
Index	Bemerkung	geänd. am	Name	gepr. am	Name

Vorhaben:	Hochwasserschutz Regensburg Abschnitt E Bauentwurf	Anlage:	4.12
Vorhabensträger:	Freistaat Bayern	Plan-Nr.:	007.23c
Landkreis:	Regensburg	Schutzvermerk/Dateiname:	
Vorhabenskennzeichen (BAYIFS):	G113620001012		
Maßstab:	Querschnitt F1-F1	entw.:	17.02.2016 Sc
1:100		gez.:	17.02.2016 An
		gepr.:	17.02.2016 Go

Entwurfsverfasser:		Planungsgruppe Hochwasserschutz Regensburg	
02.05.2017	Goldbrunner Ingenieure GmbH		Wasserwirtschaftsamt Regensburg
Datum	Unterschrift Entwurfsverfasser	Datum	Unterschrift Vorhabensträger