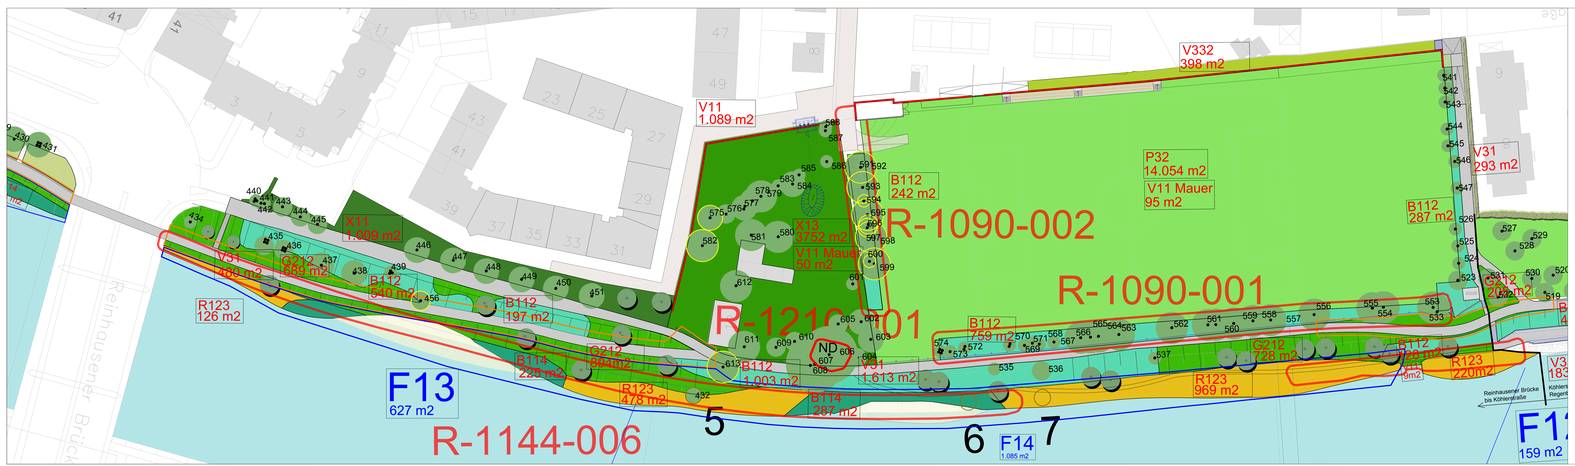

Bestands- und Konfliktanalyse

Biotop- und Nutzungstypen nach Bay.KompV

F Fließgewässer
F1 Natürlich entstandende Fließgewässer

- F 12 stark verändert
- F 13 deutlich verändert
- F 14 mäßig verändert
- F 15 nicht oder gering verändert

F2 Künstlich angelegte Fließgewässer
F22 Kanäle

- F 221 naturfern

G Grünland Dauergrünland
G 2 Extensiv Grünland

- G 211 artenarmes Grünland
- G 212 artenreiches Grünland

R Röhrichte und Großseggenriede
R 1 Großröhrichte
R12 Großröhrichte der Verlandungsbereiche

- R 123 Sonstige Wasserröhrichte

K Ufersäume, Säume, Ruderal- und Staudenfluren
K1 Ufersäume, Säume, Ruderal- und Staudenfluren der planaren- hochmontanen Stufe
K12 mäßig artenreiche Säume und Staudenfluren

- K132 frische bis mäßig trockene Standorte
- K123 feuchte bis nasse Standorte

B Feldgehölze, Hecken,Gebüsche,Gehölzstrukturen, Bäume
B 1 Gebüsche und Hecken,
B 11 Gebüsche und Hecken mit überwiegend einheimischen, standortgerechten Arten

- B 112 Mesophile Gebüsche / Hecken
- B 114 Auengebüsche (Weiden)
- B 116 Gebüsche / Hecken stickstoffreicher, ruderaler Standorte

L 5 Standortgerechte Auenwälder und gewässerbegleitende Wälder
L 52 Weichholzauenwälder

- L 521 junger bis mittlerer Ausprägung

P Freiflächen des Siedlungsbereiches
P 1 Park- und Grünanlagen

- P 11 Park- und Grünanlagen mit/ohne Baumbestand jungen/mittlerer Ausprägung

P 3 Sport - /Spiel -/ Erholungsanlagen

- P 32 geringer Versiegelungsgrad

X Siedlungsbereiche
X1 Siedlungsbereiche

- X 11 Wohngebiete inkl. typischer Freiräume
- X 13 sonstige Siedlungsflächen (historisches Ensemble)

V Verkehrsflächen
V 1 Verkehrsflächen Straßen

- V11 versiegelt oder befestigt, geschottert
- V12 mit wassergebundener Decke

V 3 Rad - / Fußwege und Wirtschaftswege

- V 31 versiegelt

V 33 unbefestigt

- V 332 bewachsen (Grünwege)

V 5 Grünflächen und Gehölzbestände an Verkehrsflächen

- V 51 Grünflächen, Gehölzbestände jungerer bis mittlerer Ausprägung

Bäume im Bestand

- Bestandsbaum
- 462 Nummer gemäß Baumliste
- Baumschutz

Biotope und besondere Lebensräume

- 1288 -1 Biotope der Biotopkartierung der Stadt Regensburg
- FFH-LRT 3270 Lebensraumtypen des Anhang I FFH-RL
- Biberspuren 1- 9

Sonstiger Bestand

- Lockere Steinschüttung am Ufer
- 123 m2 Angaben zur Flächengröße Bestand

Kompensationsmaßnahmen

- Ufermenaturierung/ Rückbau Steinschüttung, Ufermodellierung, Initialpflanzung Röhricht, Weiden, Anlage Kiesbänke, zur Verbesserung der Gewässerstrukturen (§7 Abs. 5 Satz 2 BayKompV)
- Wiederherstellung/ Aufwertung naturnaher Wiesen- und Gehölzflächen
- Aufwertung Biotope im Bestand (Weidenpflanzung)
- Neupflanzung gemäß Baumliste

Wasserwirtschaftsamt Regensburg

STADT REGENSBURG

HWSTeam Regensburg
Ingenieurgesellschaft Dipl.-Ing. Germayer
Intervalstraße 17
14400 Pirkstein

Tel: 03331 - 270795-0
Fax: 03331 - 270795-10
Mail: info@hws-germayer.de

Index	Bemerkung	prüfrd.	Name	gepr	Name
d					
c					
b					
a					

Vorhaben: Hochwasserschutz Stadt Regensburg
Abschnitt L - Steinweg

Vorhabensträger: Freistaat Bayern

Landkreis:

Stadt: Regensburg

Plan-Nr.: 703-T3

Schutzvermerk/ Dateiname:

Vorhabenkennzeichen (BayFS): 01K0000101111

Maßstab: 1 : 500

3. Teilabschnitt Reinhausener Brücke bis Köhlerstraße
LBP Maßnahmenplan

erfrd.		
gez.		
gepr.		

Erstellerfasser: HWSTeam Regensburg

28.11.2014

Datum:	Ersteller/Verfasser	Datum:	Vorhabensträger