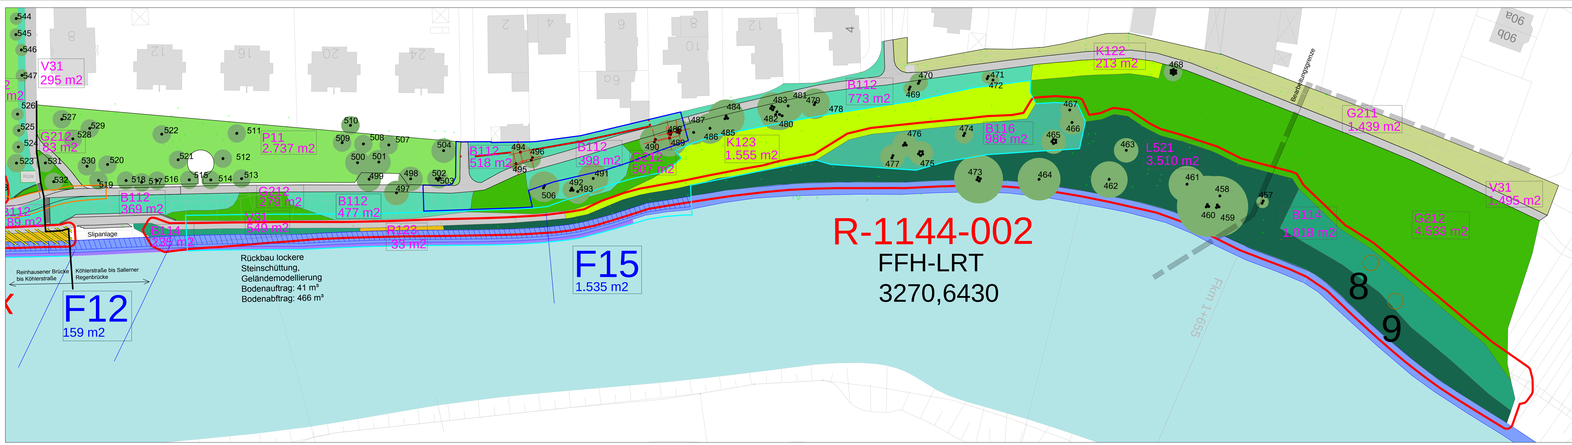

Bestands- und Konfliktanalyse

Biotop- und Nutzungstypen nach Bay.KompV

F Fließgewässer
F1 Natürlich entstandende Fließgewässer

- F 12 stark verändert
- F 13 deutlich verändert
- F 14 mäßig verändert
- F 15 nicht oder gering verändert

F2 Künstlich angelegte Fließgewässer
F22 Kanäle

- F 221 naturfern

G Grünland Dauergrünland
G 2 Extensiv Grünland

- G 211 artenarmes Grünland
- G 212 artenreiches Grünland

R Röhrichte und Großseggenriede
R 1 Großröhrichte
R12 Großröhrichte der Verlandungsbereiche

- R 123 Sonstige Wasserröhrichte

K Ufersäume, Säume, Ruderal- und Staudenfluren
K1 Ufersäume, Säume, Ruderal- und Staudenfluren der planaren- hochmontanen Stufe
K12 mäßig artenreiche Säume und Staudenfluren

- K122 frische bis mäßig trockene Standorte
- K123 feuchte bis nasse Standorte

B Feldgehölze, Hecken,Gebüsche,Gehölzstrukturen, Bäume
B 1 Gebüsche und Hecken,
B 11 Gebüsche und Hecken mit überwiegend einheimischen, standortgerechten Arten

- B 112 Mesophile Gebüsche / Hecken
- B 114 Auengebüsche (Weiden)
- B 116 Gebüsche / Hecken stickstoffreicher, ruderaler Standorte

L 5 Standortgerechte Auenwälder und gewässerbegeleitende Wälder
L 52 Weichholzauenwälder

- L 521 junger bis mittlerer Ausprägung

P Freiflächen des Siedlungsbereiches
P 1 Park- und Grünanlagen

- P 11 Park- und Grünanlagen mit/ohne Baumbestand junger/mittlerer Ausprägung

P 3 Sport - /Spiel - / Erholungsanlagen

- P 32 geringer Versiegelungsgrad

X Siedlungsbereiche
X1 Siedlungsbereiche

- X 11 Wohngebiete inkl. typischer Freiräume
- X 13 sonstige Siedlungsflächen (historisches Ensemble)

V Verkehrsflächen
V 1 Verkehrsflächen Straßen

- V11 versiegelt oder befestigt, geschottert
- V12 mit wassergebundener Decke

V 3 Rad - / Fußwege und Wirtschaftswege

- V 31 versiegelt

V 33 unbefestigt

- V 332 bewachsen (Grünwege)

V 5 Grünflächen und Gehölzbestände an Verkehrsflächen

- V 51 Grünflächen, Gehölzbestände jüngerer bis mittlerer Ausprägung

Bäume im Bestand

- Bestandsbaum
- 462 Nummer gemäß Baumliste

Biotope und besondere Lebensräume

- 1288 -1 Biotope der Biotopkartierung der Stadt Regensburg
- FFH-LRT 3270 Lebensraumtypen des Anhang I FFH-RL
- Bibersputen 1- 9

Sonstiger Bestand

- Lockere Steinschüttung am Ufer
- 123 m2 Angaben zur Flächengröße Bestand

Eingriff und Konflikte

- Eingriff durch Straßen- und Wegebau
- Eingriff durch Bau HWS-Mauer
- Eingriff durch Uferrenaturierung
- Verlust von Einzelbäumen
- Eingriff Biotop

Wasserwirtschaftsamt Regensburg

STADT REGENSBURG

HWSTeam Regensburg
c/o ingenieurbüro ulsamer
Heinrichstraße 17
93055 Pindlhof

Tel: 0941 - 2797840
Fax: 0941 - 2797812
Mail: info@ing-ulsamer.de

Index	Bemerkung	gedrid.	Name	gegr.	Name
d					
c					
b					
a					

Vorhaben: Hochwasserschutz Stadt Regensburg
Abschnitt L - Steinweg

Vorhabenträger: Freistaat Bayern

Plan-Nr.: 702-T4

Landkreis:

Stadt: Regensburg

Schutzvermerk Datenname:

Vorhabenkennzeichen (BayFS): G100280101

Maßstab: 1 : 500

4. Teilabschnitt Köhlerstraße bis Sallerner Regenbrücke
LBP Bestands- und Konfliktplan

erstw.		
gedr.		
gegr.		

HWSTeam Regensburg

Entwurfsverfasser:

28.11.2014
Datum: Entwurfsverfasser

Datum: Vorhabenträger