


Bäckergasse 2

- 333.89 Höhen Bestand
- 331.70 Höhen Planung
- Geländeverlauf Bestand
- Geländeverlauf Planung

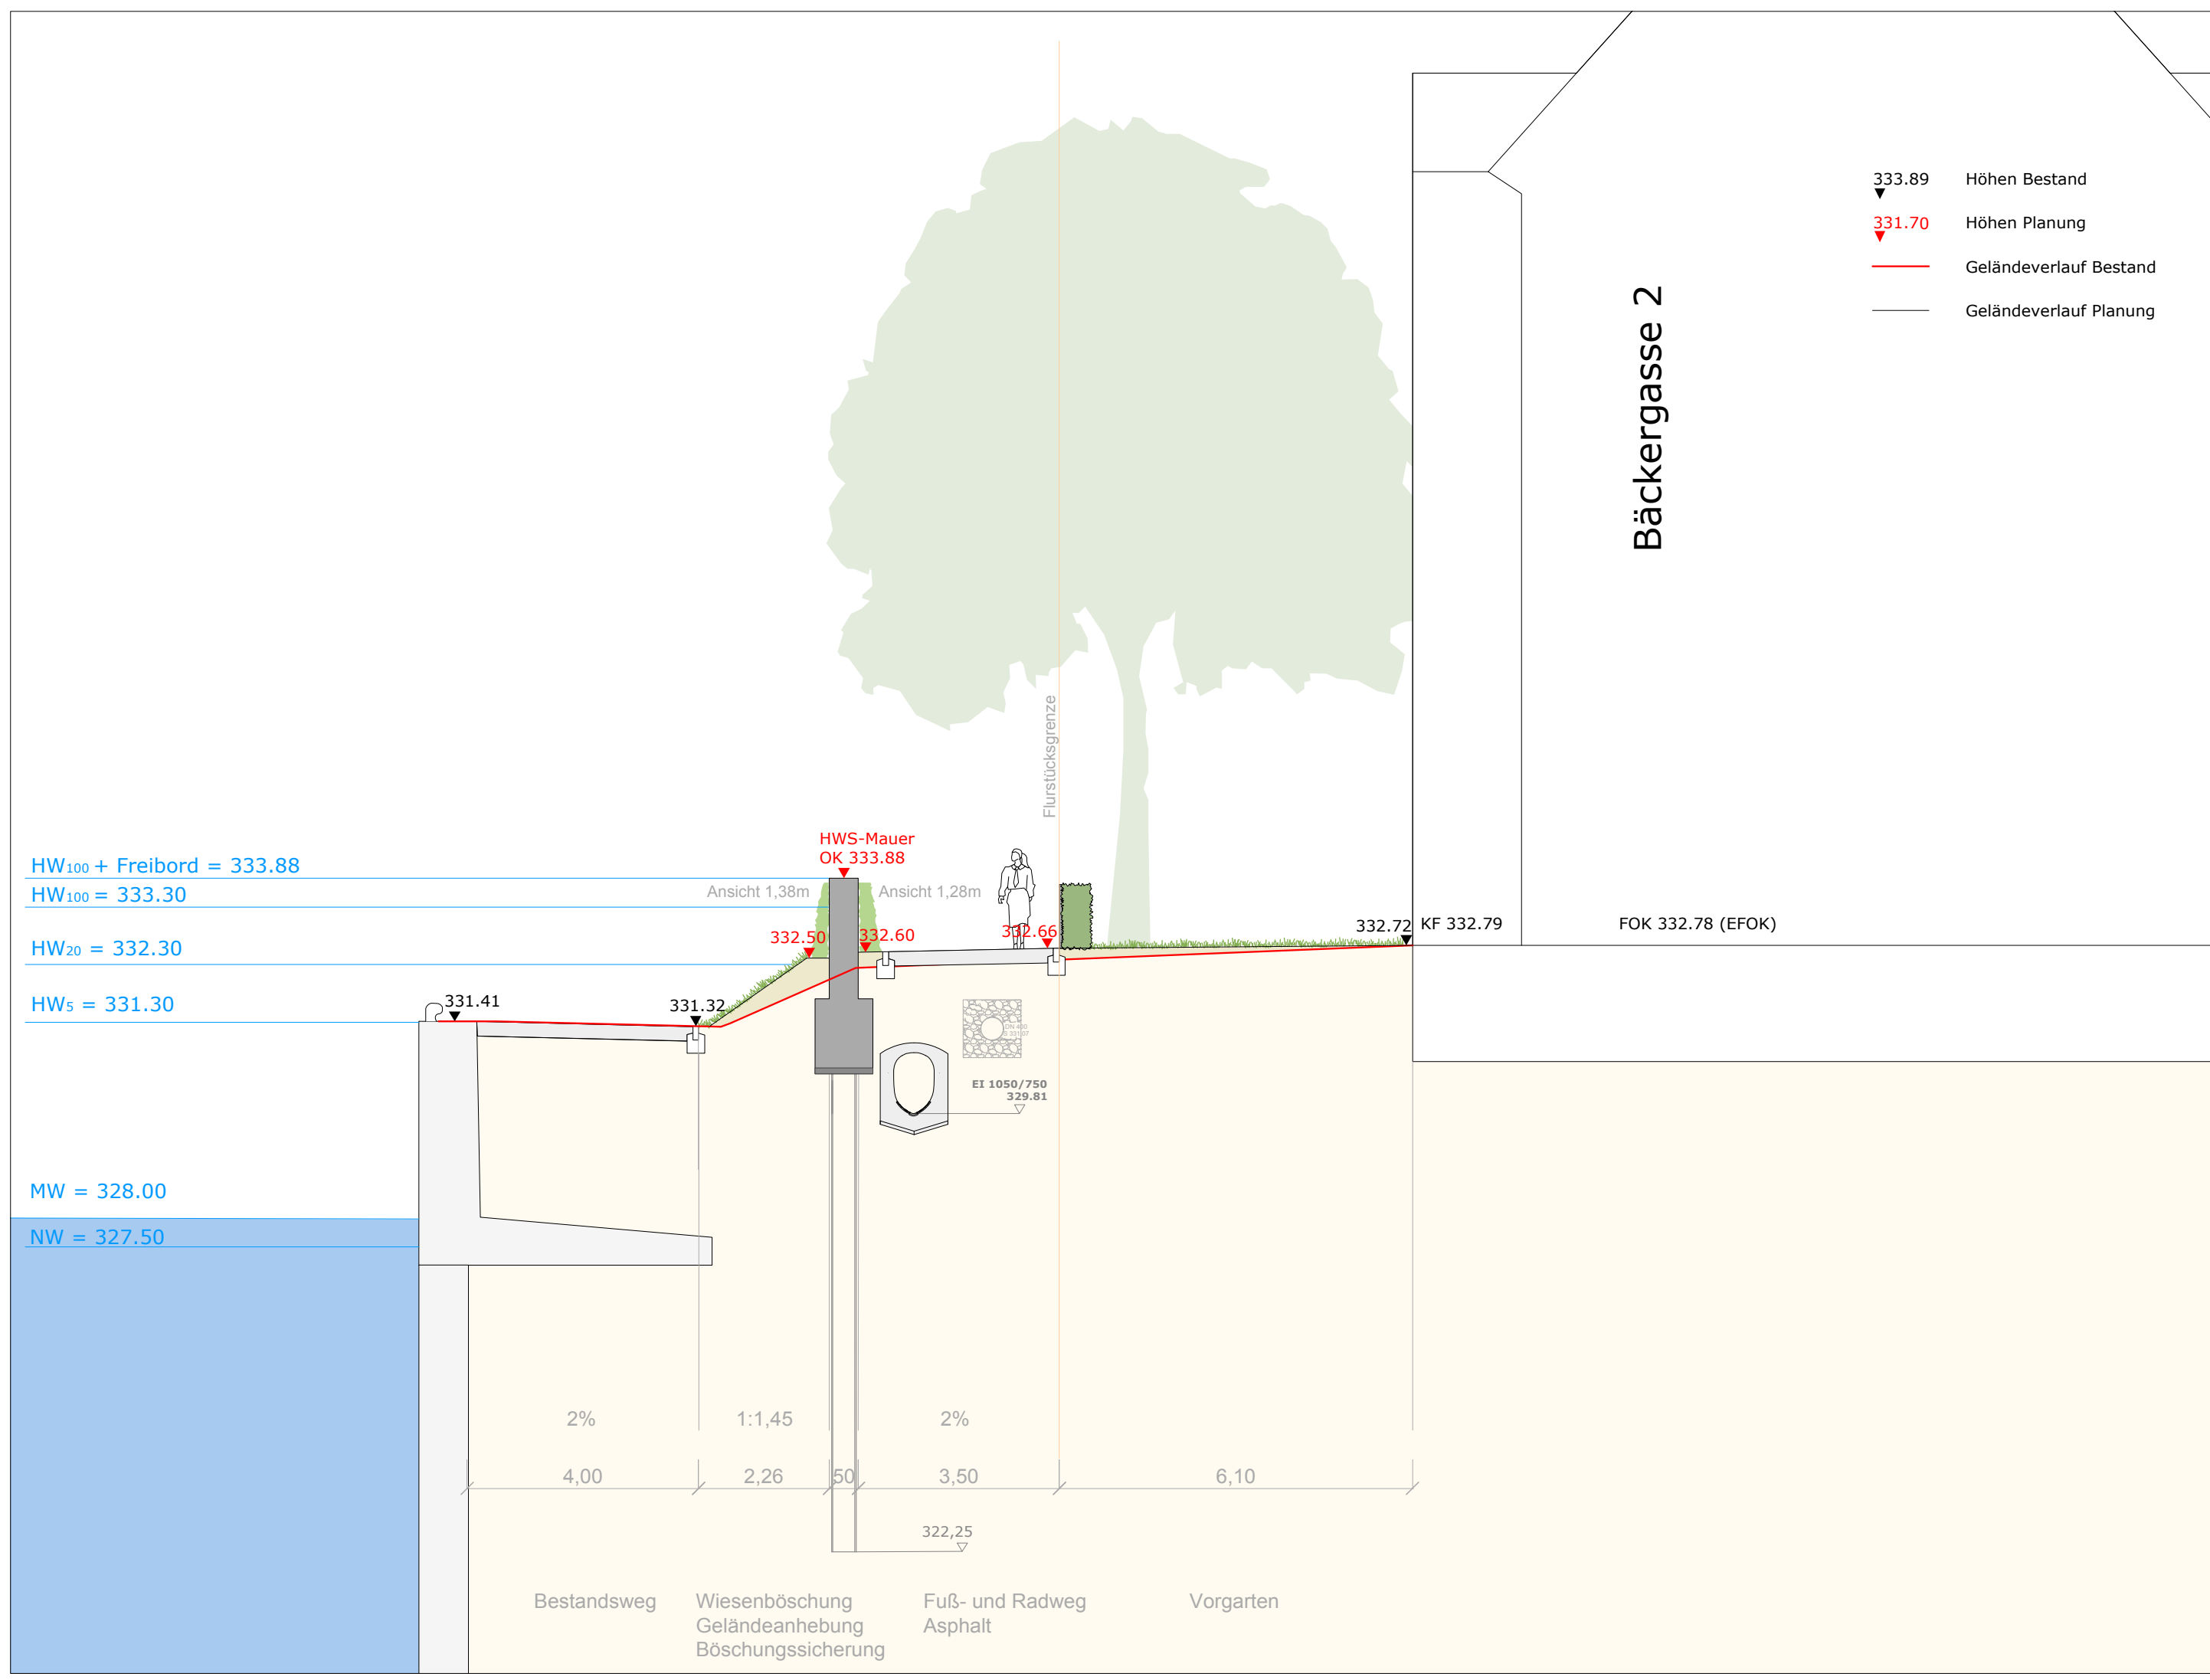

		HWSTeam Regensburg c/o ingenieurbüro obermeyer Helmholtzstraße 17 14469 Potsdam		Tel: 0331 - 2707043 Fax: 0331 - 2707013 Mail: info@ing-obermeyer.de	
d					
c					
b					
a					
Index	Bemerkung	geänd.	Name	gepr.	Name
Vorhaben: Hochwasserschutz Stadt Regensburg Abschnitt L - Steinweg					LP4
Vorhabensträger: Freistaat Bayern					Plan-Nr.: 504
Landkreis: Regensburg					Schutzvermerk/ Dateiname:
Stadt: Regensburg					
Vorhabenkennzeichen (BayIFS): G113620001011					
Maßstab: 1 : 100	Schnitt 2379+412		entw.		
			gez.		
			gepr.		
Entwurfsverfasser: HWSTeam Regensburg					
28.11.2014					
Datum:	Entwurfsverfasser	Datum:	Vorhabensträger		