QUERSCHNITT Y 1:250

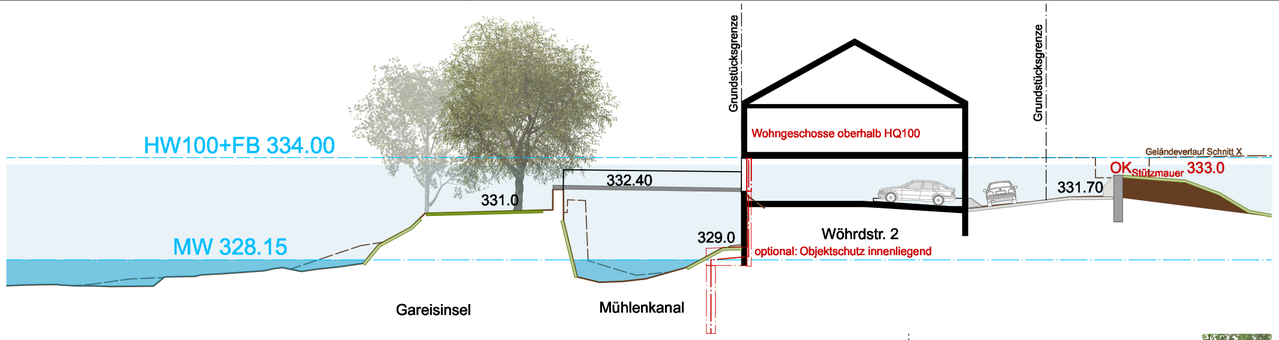

QUERSCHNITT X 1:250

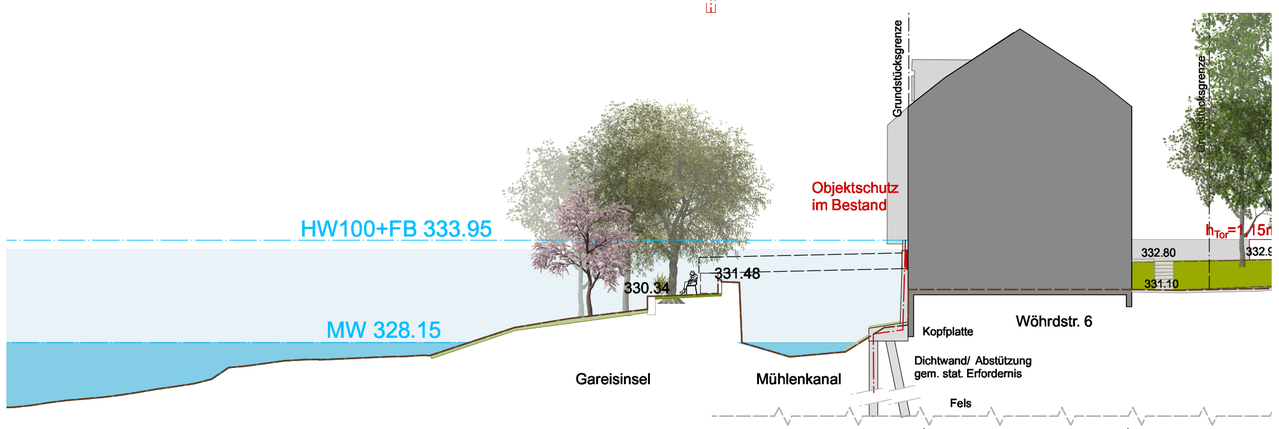

QUERSCHNITT V 1:250

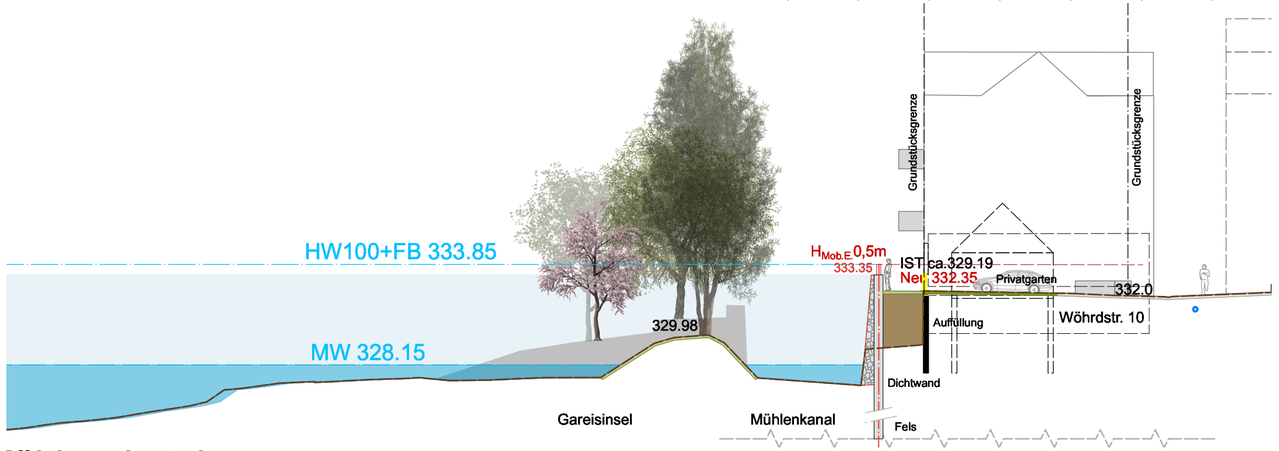

Planabschnitt 4 / Mühlenviertel

Wasserwirtschaftsamt Regensburg

STADT REGENSBURG

schömigplan INGENIEURGESELLSCHAFT mbH

archiscape architekten und landschaftsarchitekten

gm. Landschaftsarchitekten

Planungsgemeinschaft :

Index	Bemerkung	geänd. am	Name	geprüft am	Name

Vorhaben :	Hochwasserschutz Regensburg Abschnitt H Unterer Wöhrd Stand 19.01.2017	Anlage :	2. 4.2
Vorhabensträger :	Freistaat Bayern	Plan-Nr. :	RB-H-PA4-SC
Landkreis :	Regensburg		
Stadt :		Dateiname :	20170503_HWS Lph2.vwx
Vorhabenskennzeichen:	G1t 3620001015		
Maßstab : 1:250	Planabschnitt (PA) 4 Querschnitte V, X, Y Mühlenviertel	entw. :	MM, JK
		gez. :	UB
		gepr. :	MM, JK
Entwurfsverfasser :	Arbeitsgemeinschaft TEAM 3		

03.05.2017			
Datum	Unterschrift Entwurfsverfasser	Datum	Unterschrift Vorhabensträger