


Datenquelle: © WWA Regensburg  
 Nachdruck oder Vervielfältigung, auch auszugsweise, nur mit Genehmigung des Herausgebers.  
 Geobasisdaten: © Bayerische Vermessungsverwaltung 2010, www.geodaten.bayern.de

Planung nach Inkrafttreten der Kündigung

STADT  
**REGENSBURG**

Index:	Bemerkung:	gegr. am	Name	gepr. am	Name
d					
c					
b					
a					
Vorhaben: Hochwasserschutz Oberer Wöhrd, Planungsabschnitt I, Freilanagenplanung					
Vorhabensträger: Freistaat Bayern, Wasserwirtschaftsamt Regensburg					
Landkreis: Regensburg					
Stadt: Regensburg					
Vorhabenskennzeichen (BayFIS): G13020001017					
Maßstab: 1:100, Geländeschnitt 2					
Verwendetes Lage- & Höhensystem: ETRS89 / UTM Zone 32N, DHNN16					
Entwurfsverfasser: Dr. Blasy - Dr. Overland, DÖMGES ARIC-ARTEKTEN					
Entwurfsstand: 22.11.2021					
Datum: _____ Unterschrift Entwurfsverfasser _____ Datum: _____ Unterschrift Vorhabensträger _____					

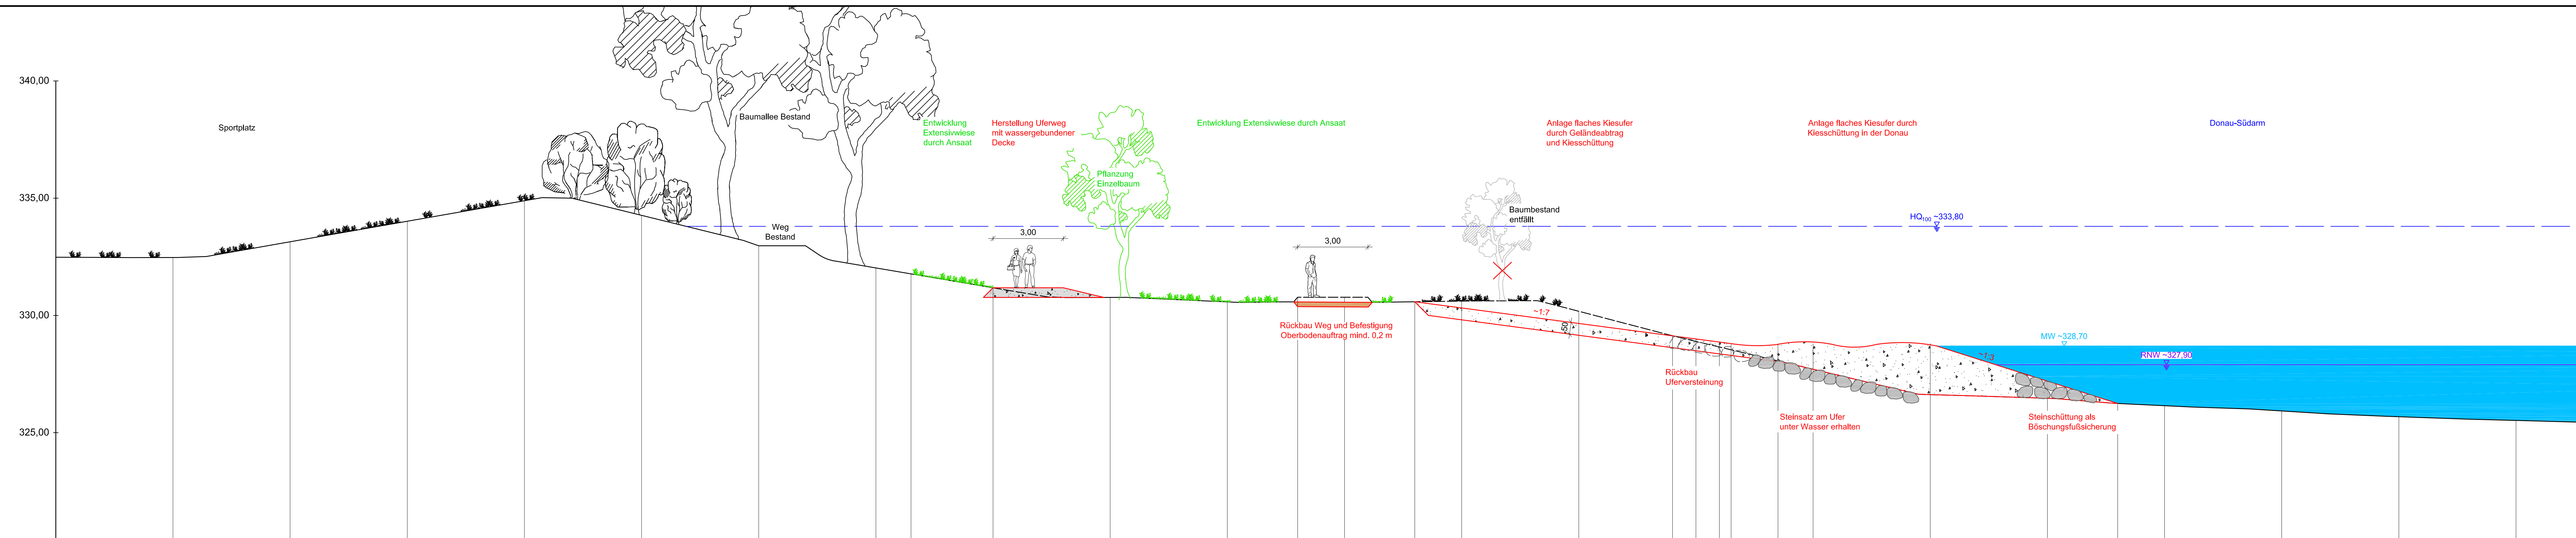

Stationierung	m	320,00 m ü. NN
OK Gelände Planung	müNN	
OK Gelände Bestand	müNN	
		332,47
		333,14
		334,02
		334,89
		334,27
		332,97
		332,03
		331,77
		331,18
		330,77
		330,58
		330,78
		330,78
		328,89
		328,89
		330,32
		329,66
		329,14
		329,00
		328,87
		328,80
		328,80
		328,80
		327,71
		326,80
		326,47
		326,25
		326,15
		325,93
		325,68
		325,62
		325,37

OK Gelände Planung	müNN
OK Gelände Bestand	müNN
Stationierung	m