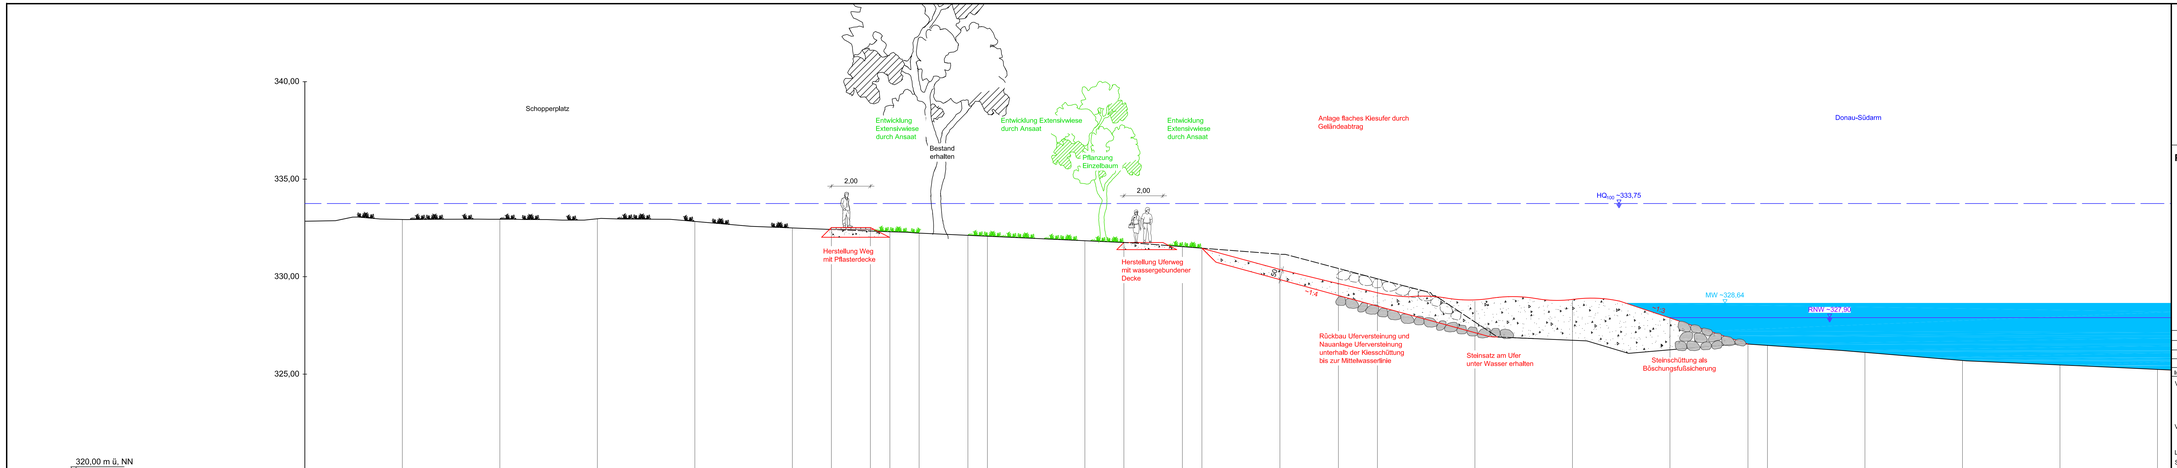

Wasserwirtschaftsamt Regensburg

Datenquelle: © WWA Regensburg
Nachdruck oder Vervielfältigung, auch auszugsweise, nur mit Genehmigung des Herausgebers.
Geobasisdaten: © Bayerische Vermessungsverwaltung 2010, www.geodaten.bayern.de

Planung nach Inkrafttreten der Kündigung

STADT REGENSBURG

Index:	Bemerkung:	gepr. am	Name	gepr. am	Name
d					
c					
b					
a					

Vorhaben: Hochwasserschutz Oberer Wöhrd
Planungsabschnitt I
Freianlagenplanung

Anlage: 1

Vorhabensträger: Freistaat Bayern
Wasserwirtschaftsamt Regensburg

Plan- Nr.: F 32

Landkreis:
Stadt: Regensburg

Schutzvermerk/ Dateiname: F30-32_Geländeschnitte

Vorhabenskennzeichen (BayFIS): G133_20007117

Maßstab: 1:100

Geländeschnitt 3

erstw.	Sept. 2021	Patalong	
gez.	Sept. 2021	Grimer	
gepr.	22.11.2021		

Verwendetes Lage- & Höhensystem: ETRS89 / UTM Zone 32N, DHHN16

Entwurfsverfasser: Dr. Ilkiby + Dr. Ehrenfried Beratende Ingenieure GmbH & Co. KG; Alexandra-Z. 8270 Kelheim, am Hochufer; KEDR; DOMGES ARCHITEKTEN

Entwurfsstand: 22.11.2021

Datum Unterschrift Entwurfsverfasser Datum Unterschrift Vorhabenträger

VORABZUG